


Схема расположения земельного участка или земельных участков на
кадастровом плане территории

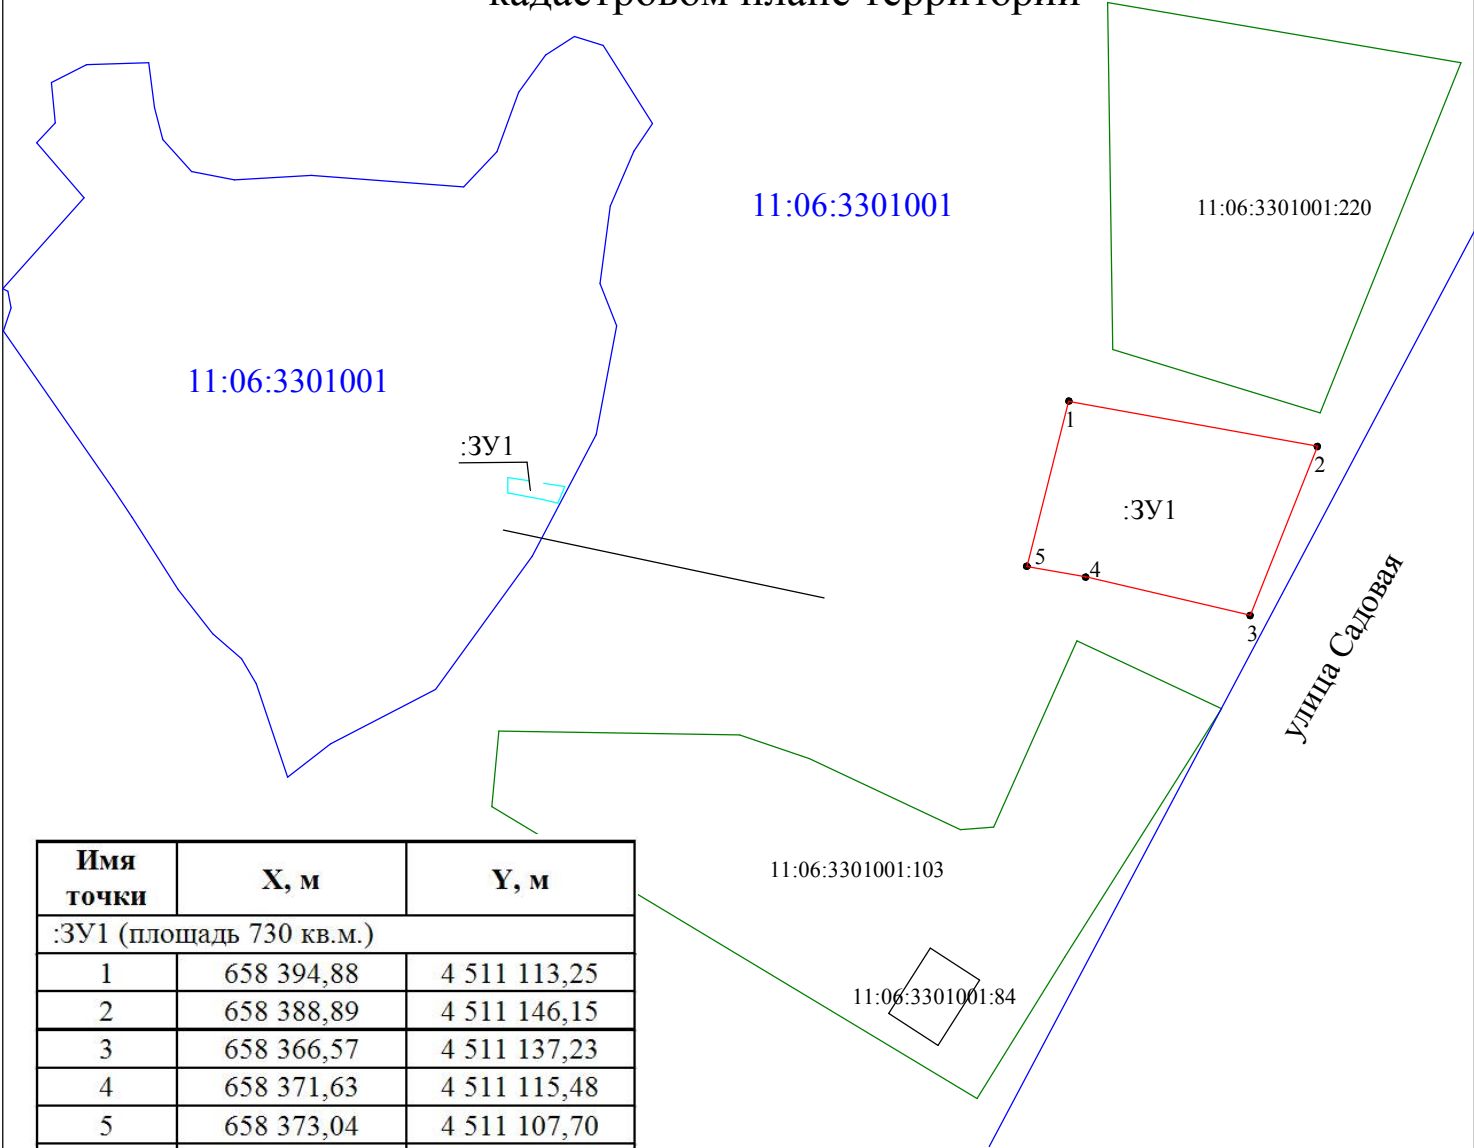

Имя точки	X, м	Y, м
:ЗУ1 (площадь 730 кв.м.)		
1	658 394,88	4 511 113,25
2	658 388,89	4 511 146,15
3	658 366,57	4 511 137,23
4	658 371,63	4 511 115,48
5	658 373,04	4 511 107,70

Система координат МСК 11 (4 зона)

Условные обозначения:

- - вновь образованная часть границы достаточной точности
- 1 - характерная точка границы достаточной точности, сведения о которой достаточны для определения ее положения на местности
- :220 - обозначение земельного участка сведения о котором имеются в ГКН
- 11:06:3301001 - обозначение номера кадастрового квартала
- :ЗУ1 - обозначение образуемого земельного участка
- - граница кадастрового квартала
- - ЛЭП
- - Охранная Зона ЛЭП