



ШУӦМ

ПОСТАНОВЛЕНИЕ

20.07.2021

№ 1168

с.Корткерос, Корткеросский р-н,
Республика Коми

Об установлении публичного сервитута

Руководствуясь ст.39.43 Земельного кодекса Российской Федерации, утвержденного Федеральным законом от 25 октября 2001 года № 136-ФЗ, Федеральным законом от 24 июля 2007 г. № 221-ФЗ «О кадастровой деятельности», Федеральным законом от 13 июля 2015 г. № 218-ФЗ «О государственной регистрации недвижимости», постановлением Правительства Российской Федерации от 24 февраля 2009 года № 160 «О порядке установления охранных зон объектов электросетевого хозяйства и особых условий использования земельных участков, расположенных в границах таких зон», на основании ходатайства об установлении публичного сервитута Публичного акционерного общества «Межрегиональная распределительная сетевая компания Северо-Запада» от 09 июня 2021 года, администрация муниципального района «Корткеросский» постановляет:

1. Установить публичный сервитут в соответствии с прилагаемой схемой расположения границ сервитута на кадастровом плане территории в кадастровом квартале 11:06:0401001 в отношении:

- части земельного участка площадью 258 кв.м с кадастровым номером 11:06:0401001:38, в составе земель сельскохозяйственного назначения, местоположение: Республика Коми, Корткеросский район, с.Додзь, м.Турбаза, д.4;

- части земельного участка площадью 135 кв.м с кадастровым номером 11:06:0401001:732, в составе земель сельскохозяйственного назначения, местоположение: Республика Коми, Корткеросский район, с.Додзь, м.Турбаза, д.11;

- части земельного участка площадью 7 кв.м с кадастровым номером 11:06:0401001:529, в составе земель сельскохозяйственного назначения, местоположение: Республика Коми, Корткеросский район, с.Додзь, местечко Турбаза;

- части земельного участка площадью 45 кв.м с кадастровым номером 11:06:0401001:1093, в составе земель населенных пунктов, местоположение: Республика Коми, Корткеросский район, с.Додзь, м.Турбаза;

- части земельного участка площадью 102 кв.м с кадастровым номером 11:06:0401001:484, в составе земель населенных пунктов, местоположение: Республика Коми, Корткеросский район, с.Додзь, м.Турбаза;

- части земельного участка площадью 2 кв.м с кадастровым номером 11:06:0401001:867, в составе земель сельскохозяйственного назначения, местоположение: Республика Коми, Корткеросский район, с.Додзь, м.Турбаза;

- части земельного участка площадью 99 кв.м с кадастровым номером 11:06:0401001:441, в составе земель сельскохозяйственного назначения, местоположение: Республика Коми, Корткеросский район, с.Додзь, м.Турбаза, д.1;

- части земельного участка площадью 78 кв.м с кадастровым номером 11:06:0401001:439 в составе земель сельскохозяйственного назначения, местоположение: Республика Коми, Корткеросский район, с.Додзь, м.Турбаза, д.2;

- части земельного участка площадью 86 кв.м с кадастровым номером 11:06:0401001:440, в составе земель сельскохозяйственного назначения, местоположение: Республика Коми, Корткеросский район, с.Додзь, м.Турбаза, д.3;

- части земельного участка площадью 61 кв.м с кадастровым номером 11:06:0401001:468, в составе земель сельскохозяйственного назначения, местоположение: Республика Коми, Корткеросский район, с.Додзь;

- части земельного участка площадью 34 кв.м с кадастровым номером 11:06:0401001:819, в составе земель сельскохозяйственного назначения, местоположение: Республика Коми, Корткеросский район, с.Додзь, м.Турбаза, участок 9;

- земельного участка площадью 97 кв.м в кадастровом квартале 11:06:0401001, в составе земель сельскохозяйственного назначения, местоположение: Республика Коми, Корткеросский район.

2. Утвердить границы публичного сервитута согласно приложению 1 и приложению 2 к настоящему постановлению.

3. Публичный сервитут устанавливается в интересах публичного акционерного общества «Межрегиональная распределительная сетевая компания Северо-Запада» (ИНН/КПП 7802312751/997650001) в целях размещения объекта электросетевого хозяйства ВЛ-0,4 кВ ф.2 КТП № 904 «Свинарник» с.Додзь, инвентарный номер 12.5.5.00050640 на срок до 49 (сорок девять) лет со дня внесения сведений о нем в Единый государственный реестр недвижимости.

4. Публичный сервитут устанавливается на безвозмездной основе.

5. Порядок установления зон с особыми условиями использования территорий и содержание ограничений прав на земельные участки в границах таких зон в целях размещения объекта электросетевого хозяйства

ВЛ-0,4 кВ ф.2 КТП № 904 «Свинарник» с.Додзь, инвентарный номер 12.5.5.00050640 установлен Земельным кодексом Российской Федерации, утвержденным Федеральным законом от 25 октября 2001 года № 136-ФЗ, постановлением Правительства РФ от 24.02.2009 № 160 «О порядке установления охранных зон объектов электросетевого хозяйства и особых условий использования земельных участков, расположенных в границах таких зон».

6. ПАО «Межрегиональная распределительная сетевая компания Северо-Запада»:

6.1. Заключить соглашения об осуществлении публичного сервитута с Новосельцевой Валентиной Фёдоровной, Филатовой Валентиной Васильевной, Козловым Андреем Владимировичем, Порошкиной Натальей Михайловной, Фисенко Екатериной Александровной, Мерзликиной Галиной Петровной, Васильченко Ларисой Николаевной, Васильченко Сергеем Григорьевичем, Поздеевым Иваном Владимировичем, Лобановой Татьяной Юрьевной.

6.2. Привести земельные участки, указанные в пункте 1 настоящего постановления, в состояние, пригодное для его использования в соответствии с разрешенным использованием, в срок не позднее, чем три месяца после завершения размещения объекта электросетевого хозяйства ВЛ-0,4 кВ ф.2 КТП № 904 «Свинарник» с.Додзь, инвентарный номер 12.5.5.00050640 для размещения которого был установлен публичный сервитут.

7. Публичный сервитут считается установленным со дня внесения сведений о нем в Единый государственный реестр недвижимости.

8. Настоящее постановление подлежит официальному опубликованию.

**И.о.главы муниципального района «Корткеросский» -
руководитель администрации**





К.Карпов

ОПИСАНИЕ МЕСТОПОЛОЖЕНИЯ ГРАНИЦ

ВЛ-0,4 кВ ф. 2 КТП №904 "Свинарник" с. Додзь, инв. №12.5.5.00050640

Схема расположения границ публичного сервитута

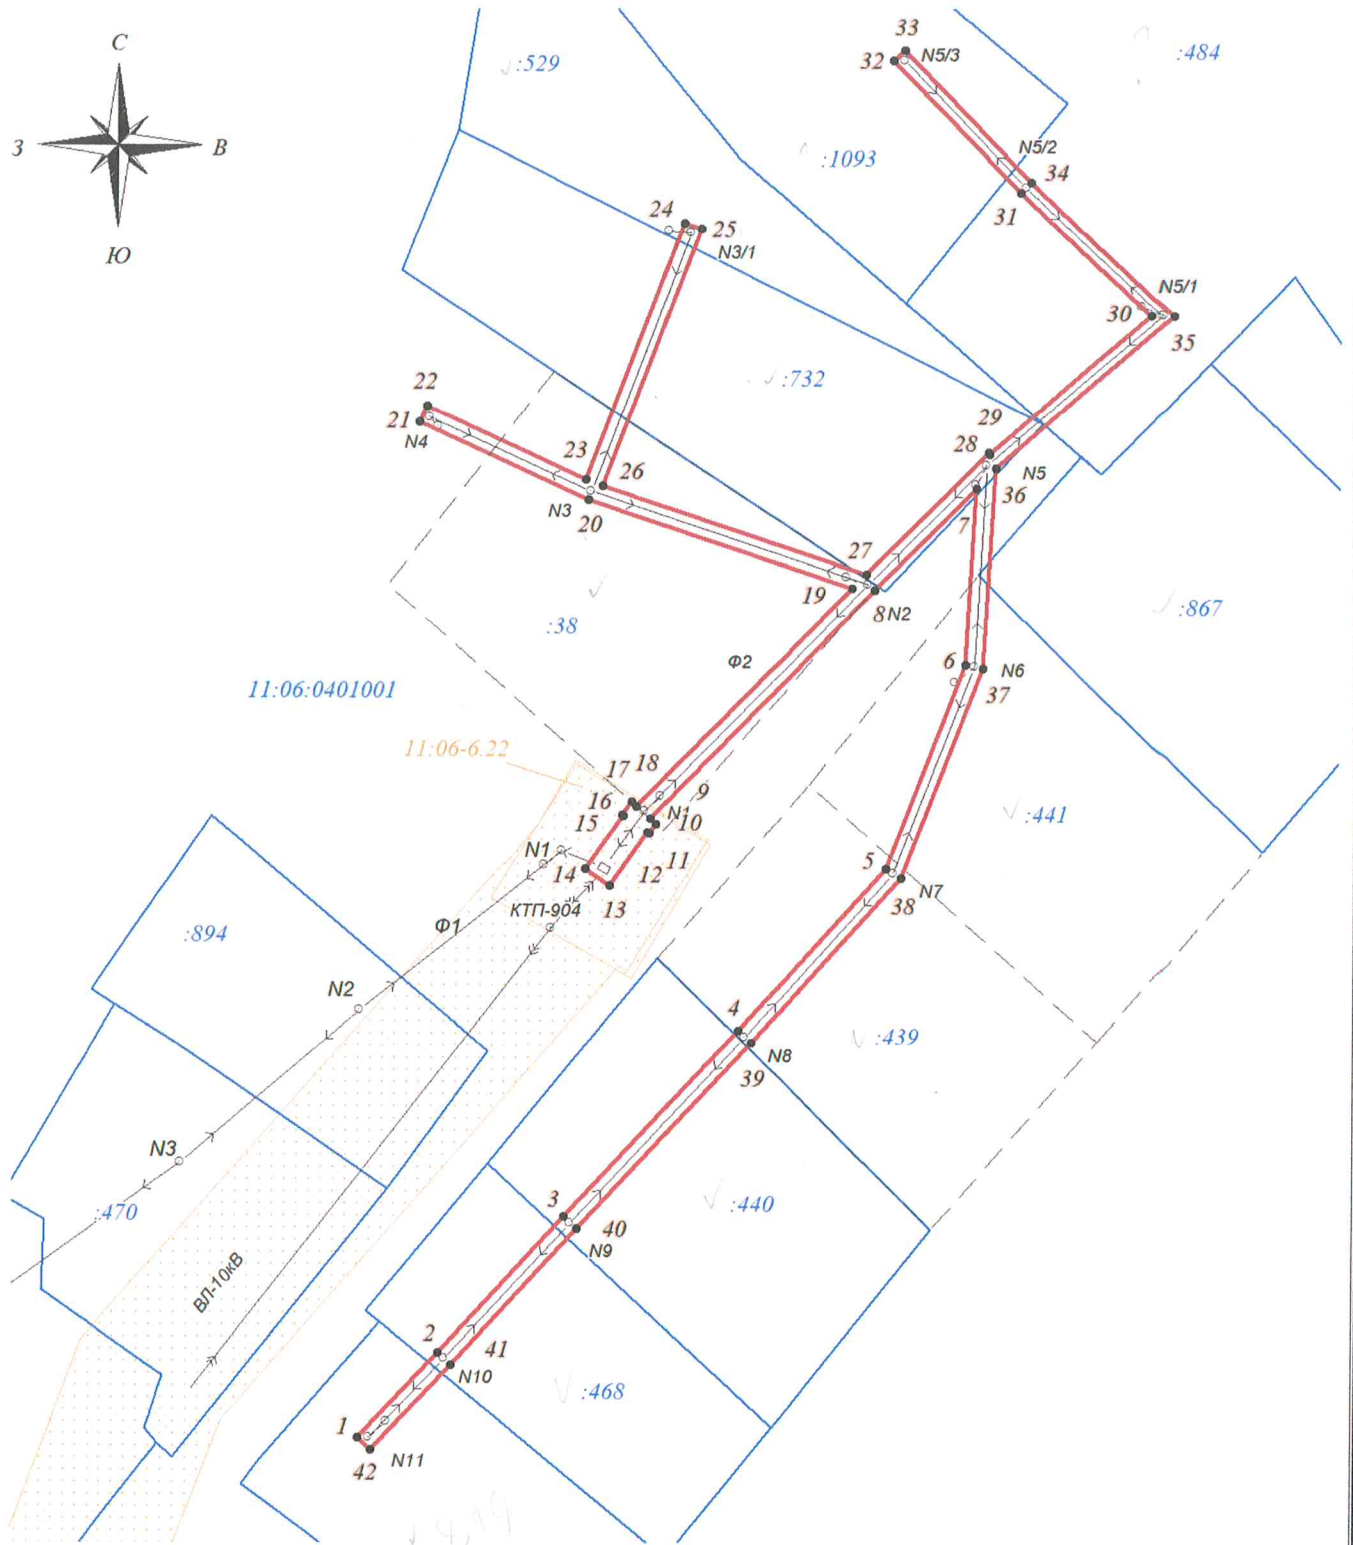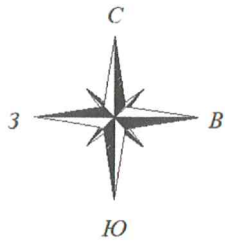

Используемые условные знаки и обозначения:

- граница публичного сервитута
- 11:06:0401001 - граница, номер кадастрового квартала
- :819 - граница, номер земельного участка сведения о котором внесены в ЕГРН
- охранная зона инженерных коммуникаций, № 1
- граница ранее учтенного земельного участка
- ←→ - ось линейного объекта (линия ВЛ-10 кВ)
- 1** - обозначение характерной точки границы публичного сервитута

М 1:1 000

лист 1 из 1

ПЕРЕЧЕНЬ КООРДИНАТ ХАРАКТЕРНЫХ ТОЧЕК ГРАНИЦ ПУБЛИЧНОГО СЕРВИТУТА

ВЛ-0,4 кВ ф. 2 КТП №904 "Свинарник" с. Додзь, инв. №12.5.5.00050640

(наименование объекта, местоположение границ которого описано)

Местоположение: Республика Коми, МОМР «Корткеросский», ГУ Корткеросское лесничество,
Корткеросское участковое лесничество

Система координат: СК 63 D5

Площадь (м²): 1004

Метод определения координат: Метод спутниковых геодезических измерений (определений)

Средняя квадратическая погрешность положения характерных точек (м): 0.01

№ точки	X	Y
1	6838905.08	5294366.17
2	6838916.55	5294377.11
3	6838934.92	5294394.25
4	6838960.03	5294417.85
5	6838981.98	5294437.81
6	6839009.71	5294448.68
7	6839033.78	5294450.16
8	6839019.99	5294436.27
9	6838989.13	5294405.99
10	6838988.41	5294406.79
11	6838987.11	5294405.84
12	6838987.23	5294405.68
13	6838979.99	5294400.49
14	6838982.35	5294397.19
15	6838989.59	5294402.39
16	6838989.71	5294402.22
17	6838991.43	5294403.45
18	6838990.77	5294404.18
19	6839020.34	5294433.20
20	6839032.67	5294397.55
21	6839043.50	5294374.65
22	6839045.68	5294375.67
23	6839035.48	5294397.29
24	6839070.36	5294410.66
25	6839069.51	5294412.92
26	6839034.57	5294399.50
27	6839022.23	5294435.10
28	6839038.77	5294451.74
29	6839038.49	5294451.89
30	6839057.20	5294473.76
31	6839074.11	5294456.11
32	6839092.33	5294438.78
33	6839093.74	5294440.25
34	6839075.52	5294457.58
35	6839057.12	5294476.78
36	6839036.56	5294452.74
37	6839009.17	5294451.04
38	6838980.66	5294439.89
39	6838958.43	5294419.66
40	6838933.25	5294396.01
41	6838914.89	5294378.86
42	6838903.42	5294367.92
1	6838905.08	5294366.17