


УТВЕРЖДЕНА  
Постановлением администрации  
Муниципального района  
"Корткеросский"

№ \_\_\_\_\_ от \_\_\_\_\_ 2022 г.

Схема расположения земельного участка или земельных участков

на кадастровом плане территории

*Исключено сечение: Ресурсы леса, формируемый  
район, н. д. район, ул. Корткеросский.*

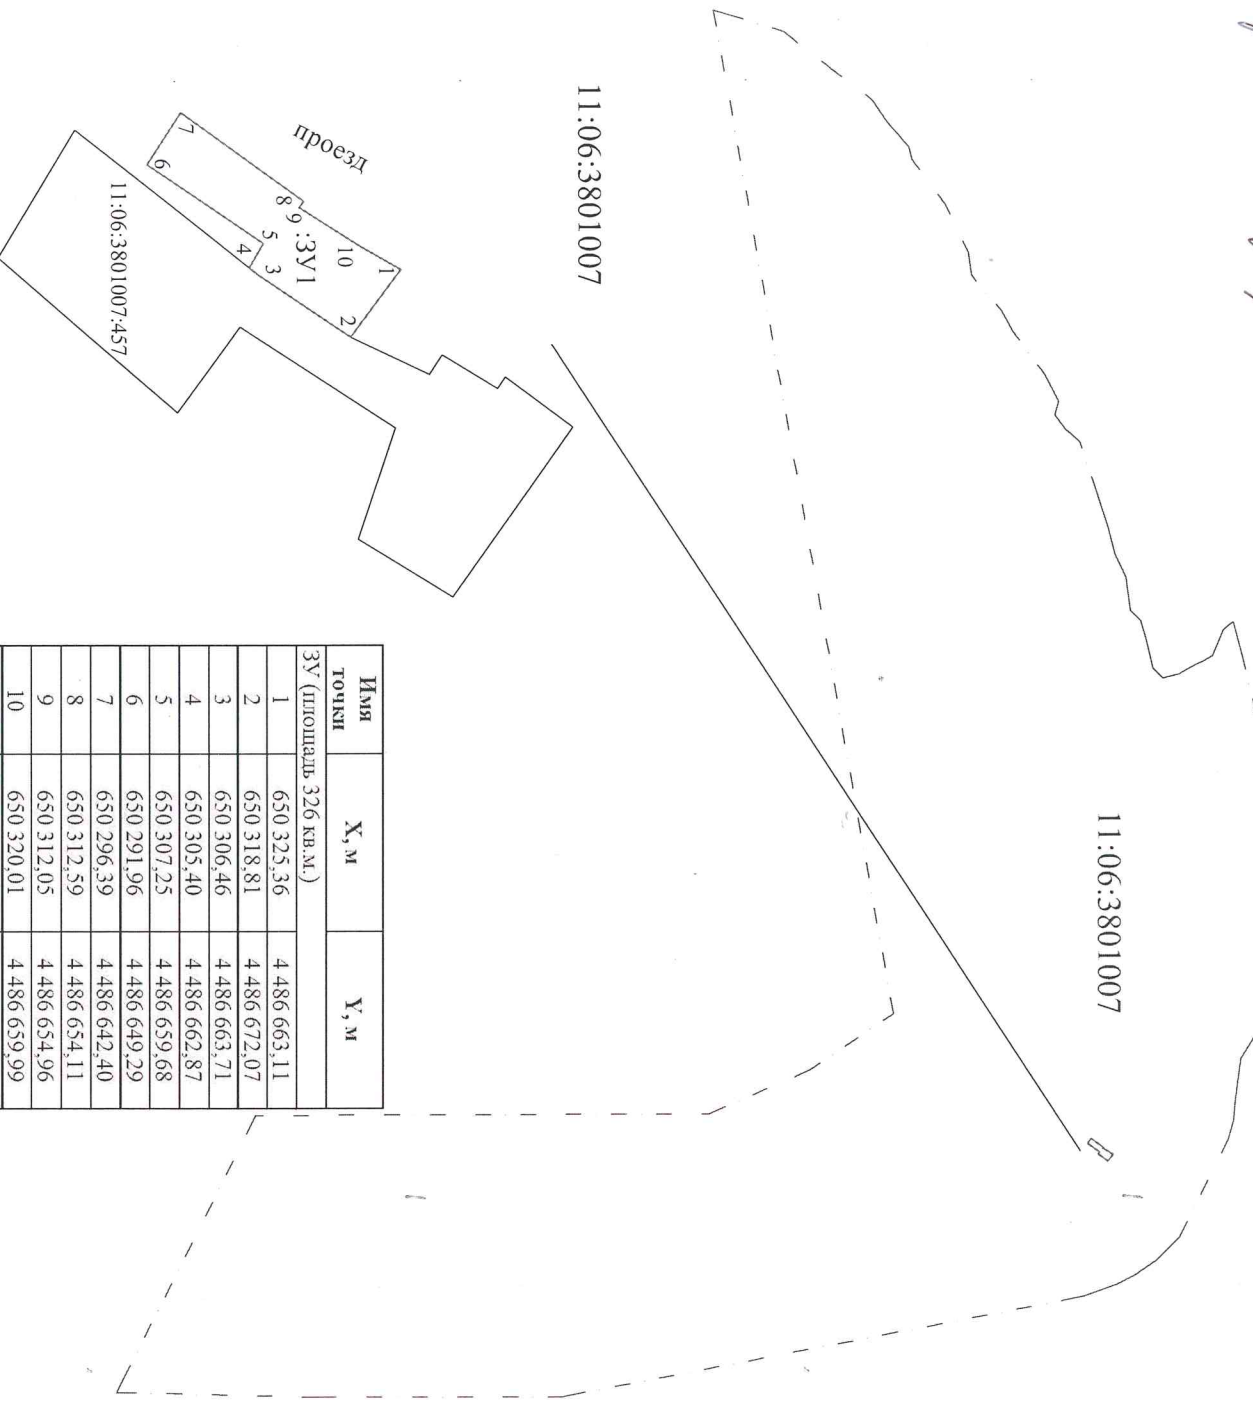

Имя точки	X, м	Y, м
ЗУ (площадь 326 кв.м.)		
1	650 325,36	4 486 663,11
2	650 318,81	4 486 672,07
3	650 306,46	4 486 663,71
4	650 305,40	4 486 662,87
5	650 307,25	4 486 659,68
6	650 291,96	4 486 649,29
7	650 296,39	4 486 642,40
8	650 312,59	4 486 654,11
9	650 312,05	4 486 654,96
10	650 320,01	4 486 659,99

Система координат: МСК-11(4 зона)

Условные обозначения:

- вновь образованная часть границы достаточной точности
- - - граница кадастрового квартала
- 1 - характерная точка границы, сведения о которой имеются в ГКН
- - ВЛ - 0,4 кВ
- - воздушная линия связи

11:06:3801007:457 - обозначение земельного участка сведения о котором имеются в ГКН  
:ЗУ 1 - обозначение образуемого земельного участка