


Схема расположения земельного участка или земельных участков
на кадастровом плане территории

*Местное решение: Решение Совета, Администрация, 19
февр., п. Арзгач, ул. Микаилова,*

11:06:3801008:

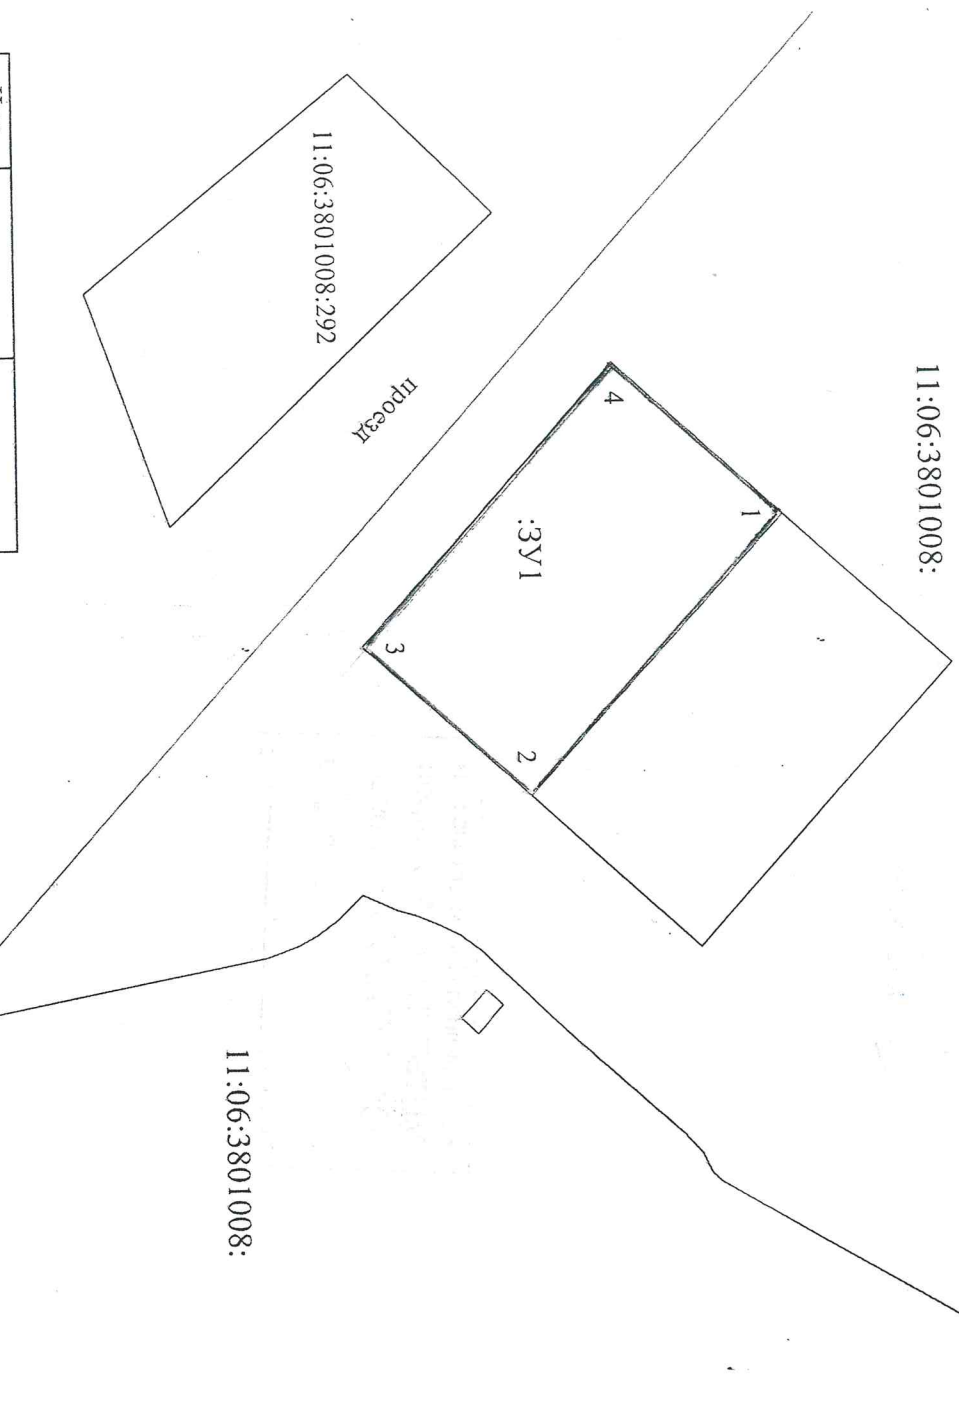

Имя точки	X, м	Y, м
ЗУ1 (площадь 1 500 кв.м.)		
1	650 601,88	4 486 919,94
2	650 568,30	4 486 956,99
3	650 546,07	4 486 936,85
4	650 579,64	4 486 899,80

Система координат: МСК-11(4 зона)

М 1:1000

Условные обозначения:

- вновь образованная часть границы достаточной точности
- граница кадастрового квартала
- 1 - характерная точка границы, сведения о которой имеются в ГКН
- ВЛ - 0,4 кВ
- воздушная линия связи
- 11:06:3801008:292 - обозначение земельного участка сведения о котором имеются в ГКН
- ЗУ1 - обозначение образуемого земельного участка