

## **ИЗВЕЩЕНИЕ**

Администрация муниципального района «Корткеросский» информирует население Корткеросского района о возможности предоставления земельного участка с видом разрешенного использования – **для ведения личного подсобного хозяйства**.

Граждане имеют право в течение 30 дней со дня опубликования данного извещения (**извещение опубликовано 29 апреля 2022 года**) подать заявление о намерении участвовать в аукционе по продаже данного земельного участка.

Заявление о намерении участвовать в аукционе подается организатору аукциона, ежедневно, со дня опубликования информационного извещения, кроме субботы и воскресения, в администрацию муниципального района «Корткеросский», понедельник – четверг с 8.30 до 17.00, пятница с 8.30 до 15.30, по адресу: Республика Коми, Корткеросский район; с. Корткерос, ул.Советская, д.225.

**Последний срок приема заявок: 30 мая 2022 года.**

**Земельный участок** – Месторасположение: **Российская Федерация, Республика Коми, муниципальный район Корткеросский, сельское поселение «Вомын», с.Вомын, участок №53**

Кадастровый номер – **11:06:2101004:331**.

Категория земель - **земли населенных пунктов**.

Зона Ж-1 (зона жилой застройки индивидуальными жилыми домами).

Разрешенный вид использования земельного участка – **для ведения личного подсобного хозяйства**.

Обременения по земельному участку: **соблюдения водоохраной зоны р.Вычегда**.

Площадью **637 кв.м**.

Адрес и время приема граждан для ознакомления со схемой расположения земельного участка: понедельник – четверг с 8.30 до 17.00, пятница с 8.30 до 15.30, по адресу: Республика Коми, Корткеросский район, с.Вомын, д.125, администрация сельского поселения «Вомын».

Выписка из Единого государственного реестра недвижимости об основных характеристиках и зарегистрированных правах на объект недвижимости  
Описание местоположения земельного участка

Земельный участок  
вид объекта недвижимости

Лист № 1 раздела 3

Всего листов раздела 3: 1


Всего разделов: 2

Всего листов выписки: 2

22.03.2022г. № КУВИ-001/2022-39873488

Кадастровый номер: 11:06:2101004:331

План (чертеж, схема) земельного участка

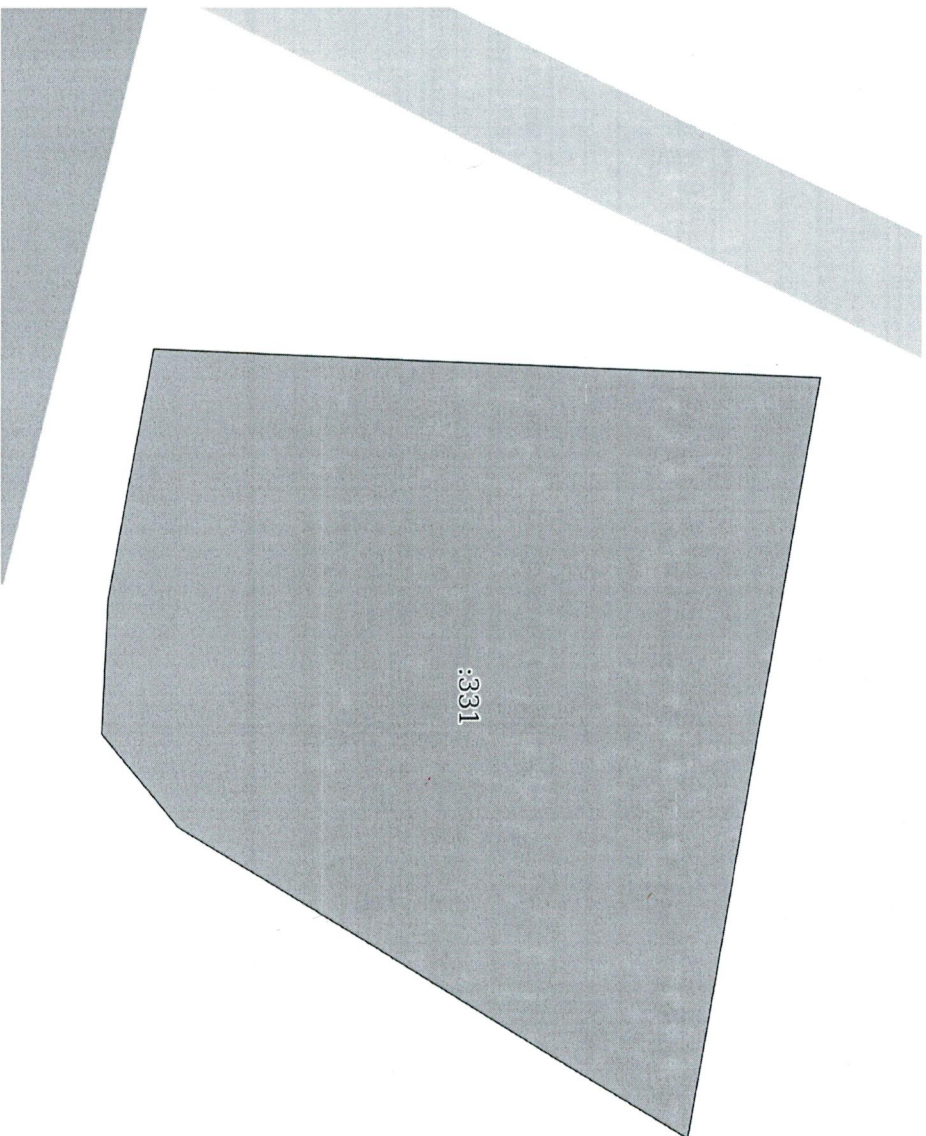

Масштаб 1:300

Условные обозначения:

полное наименование должности

подпись

инициалы, фамилия

М.П.