



## **ШУӦМ**

### **ПОСТАНОВЛЕНИЕ**

**28.05.2021**

**№ 841**

с.Корткерос, Корткеросский р-н,  
Республика Коми

#### **Об установлении публичного сервитута**

Руководствуясь ст.39.43 Земельного кодекса Российской Федерации, утвержденного Федеральным законом от 25 октября 2001 года № 136-ФЗ, Федеральным законом от 24 июля 2007 г. № 221-ФЗ «О кадастровой деятельности», Федеральным законом от 13 июля 2015 г. № 218-ФЗ «О государственной регистрации недвижимости», Постановлением Правительства Российской Федерации от 24 февраля 2009 года № 160 «О порядке установления охранных зон объектов электросетевого хозяйства и особых условий использования земельных участков, расположенных в границах таких зон», на основании ходатайства об установлении публичного сервитута администрации муниципального образования муниципального района «Корткеросский» от 15 апреля 2021 года, администрация муниципального района «Корткеросский» постановляет:

1. Установить публичный сервитут в соответствии с прилагаемой схемой расположения границ сервитута на кадастровом плане территории в отношении:

1) части земельного участка площадью 1 491 кв.м с кадастровым номером 11:06:4201006:333, в составе земель – населенных пунктов, местоположение: Российская Федерация, Республика Коми, Корткеросский район, п.Визябож, ул.Советская;

2) части земельного участка площадью 765 кв.м с кадастровым номером 11:06:4201006:334, в составе земель – населенных пунктов, местоположение: Республика Коми, Корткеросский район, п.Визябож, ул.Набережная;

3) части земельного участка площадью 2 000 кв.м с кадастровым номером 11:06:0000000:486, в составе земель – населенных пунктов, местоположение: Республика Коми, Корткеросский район, п.Визябож, ул.Лесная;

4) части земельного участка площадью 775 кв.м с кадастровым номером 11:06:0000000:484, в составе земель – населенных пунктов, местоположение: Республика Коми, Корткеросский район, п.Визябож, ул.Школьная;

5) части земельного участка площадью 30 кв.м с кадастровым номером 11:06:4201003:790, в составе земель – населенных пунктов, местоположение: Республика Коми, Корткеросский район, п.Визябож, ул.Молодежная;

6) части земельного участка площадью 32 кв.м с кадастровым номером 11:06:0000000:480, в составе земель – населенных пунктов, местоположение: Республика Коми, Корткеросский район, п.Визябож, ул.Микрорайон;

7) части земельного участка площадью 4 075 кв.м с кадастровым номером 11:06:0000000:485, в составе земель – населенных пунктов, местоположение: Республика Коми, Корткеросский район, п.Визябож, ул.Сосновая;

8) части земельного участка площадью 765 кв.м с кадастровым номером 11:06:0000000:482, в составе земель – населенных пунктов, местоположение: Российская Федерация, Республика Коми, Корткеросский район, п.Визябож, ул.Берёзовая;

9) части земельного участка площадью 471 кв.м с кадастровым номером 11:06:0000000:487, в составе земель – населенных пунктов, местоположение: Республика Коми, Корткеросский район, п.Визябож, ул.Ручейная;

10) части земельного участка площадью 2 860 кв.м с кадастровым номером 11:06:0000000:481, в составе земель – населенных пунктов, местоположение: Республика Коми, Корткеросский район, п.Визябож, ул.Летняя;

11) части земельного участка площадью 3 315 кв.м с кадастровым номером 11:06:0000000:483, в составе земель – населенных пунктов, местоположение: Республика Коми, Корткеросский район, п.Визябож, ул.Зеленая;

12) части земельного участка площадью 4 055 кв.м с кадастровым номером 11:06:4201003:631, в составе земель – населенных пунктов, местоположение установлено относительно ориентира, расположенного за пределами участка. Почтовый адрес ориентира: Республика Коми, Корткеросский район, д.Визябож;

13) части земельного участка площадью 563 кв.м с кадастровым номером 11:06:4201003:632, в составе земель – населенных пунктов, местоположение: Республика Коми, Корткеросский район, д.Визябож;

14) части земельного участка площадью 44 кв.м с кадастровым номером 11:06:4201003:630, в составе земель – населенных пунктов, местоположение: Республика Коми, Корткеросский район, д.Визябож;

15) части земельного участка площадью 1 510 кв.м с кадастровым номером 11:06:4201005:400, в составе земель – населенных пунктов, местоположение: Республика Коми, Корткеросский район, д.Визябож, ул.Набережная;

16) части земельного участка площадью 133 кв.м с кадастровым номером 11:06:4201003:538, в составе земель – населенных пунктов, местоположение: Республика Коми, Корткеросский район, д.Визябож;

17) части земельного участка площадью 1 902 кв.м с кадастровым номером 11:06:4201002:254, в составе земель – населенных пунктов, местоположение: Республика Коми, Корткеросский район, д.Визябож, ул.Малиновая;

18) части земельного участка площадью 176 кв.м с кадастровым номером 11:06:4201008:160, в составе земель – населенных пунктов, местоположение: Республика Коми, Корткеросский район;

19) части земельного участка площадью 8 887 кв.м в кадастровом квартале 11:06:4201006, в составе земель – населенных пунктов, местоположение: Российская Федерация, Республика Коми, Корткеросский район, п.Визябож;

20) части земельного участка площадью 6 980 кв.м в кадастровом квартале 11:06:4201005, в составе земель – населенных пунктов, местоположение: Российская Федерация, Республика Коми, Корткеросский район, п.Визябож;

21) части земельного участка площадью 1 023 кв.м в кадастровом квартале 11:06:4201001, в составе земель – населенных пунктов, местоположение: Российская Федерация, Республика Коми, Корткеросский район, п.Визябож;

22) части земельного участка площадью 4 956 кв.м в кадастровом квартале 11:06:6301001, в составе земель – населенных пунктов, местоположение: Российская Федерация, Республика Коми, Корткеросский район, д.Визябож;

23) части земельного участка площадью 3 246 кв.м в кадастровом квартале 11:06:6301002, в составе земель – населенных пунктов, местоположение: Российская Федерация, Республика Коми, Корткеросский район, д.Визябож;

24) части земельного участка площадью 10 333 кв.м в кадастровом квартале 11:06:4201002, в составе земель – населенных пунктов, местоположение: Российская Федерация, Республика Коми, Корткеросский район, п.Визябож;

25) части земельного участка площадью 29 171 кв.м в кадастровом квартале 11:06:4201003, в составе земель – населенных пунктов, местоположение: Российская Федерация, Республика Коми, Корткеросский район, п.Визябож;

26) части земельного участка площадью 2 278 кв.м в кадастровом квартале 11:06:4201007, в составе земель – населенных пунктов, местоположение: Российская Федерация, Республика Коми, Корткеросский район, п.Визябож;



27) части земельного участка площадью 2 790 кв.м в кадастровом квартале 11:06:4201008, в составе земель – населенных пунктов, местоположение: Российская Федерация, Республика Коми, Корткеросский район, п.Визябож;





Утверждено в соответствии с  
 Уставом муниципального образования  
 «Городской округ «Корткеросский»  
 Администрации муниципального района  
 «Корткеросский» Республики Северная  
 Осетия-Алания  
 От 28.05.2014г. № 08/14

Схема размещения границ публичного сервитута на кадастровом плане территории  
 в масштабе 1:2000,  
 общей площадью 101 947 кв.м.

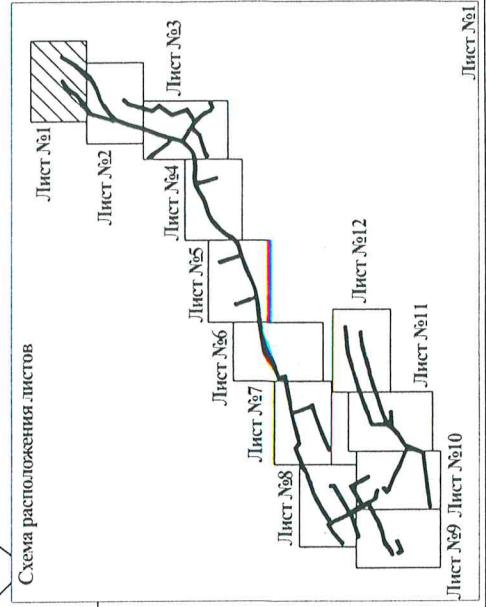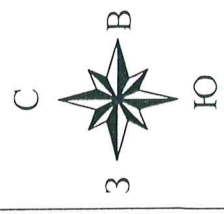



Линия сводки с листом №2

Условные обозначения:

- граница публичного сервитута;
- существующая часть границы, имеющиеся в ГКН сведения о которой достаточны для определения ее местоположения;
- граница кадастрового квартала;
- кадастровый номер земельного участка;
- номер кадастрового квартала;
- обозначение характерной точки границы публичного сервитута.

1:14.3  
 11:06.4.201006  
 1 ●

Схема размещения границ публичного сервитута на кадастровом плане территории  
в масштабе 1:2000,  
общей площадью 101 947 кв.м.

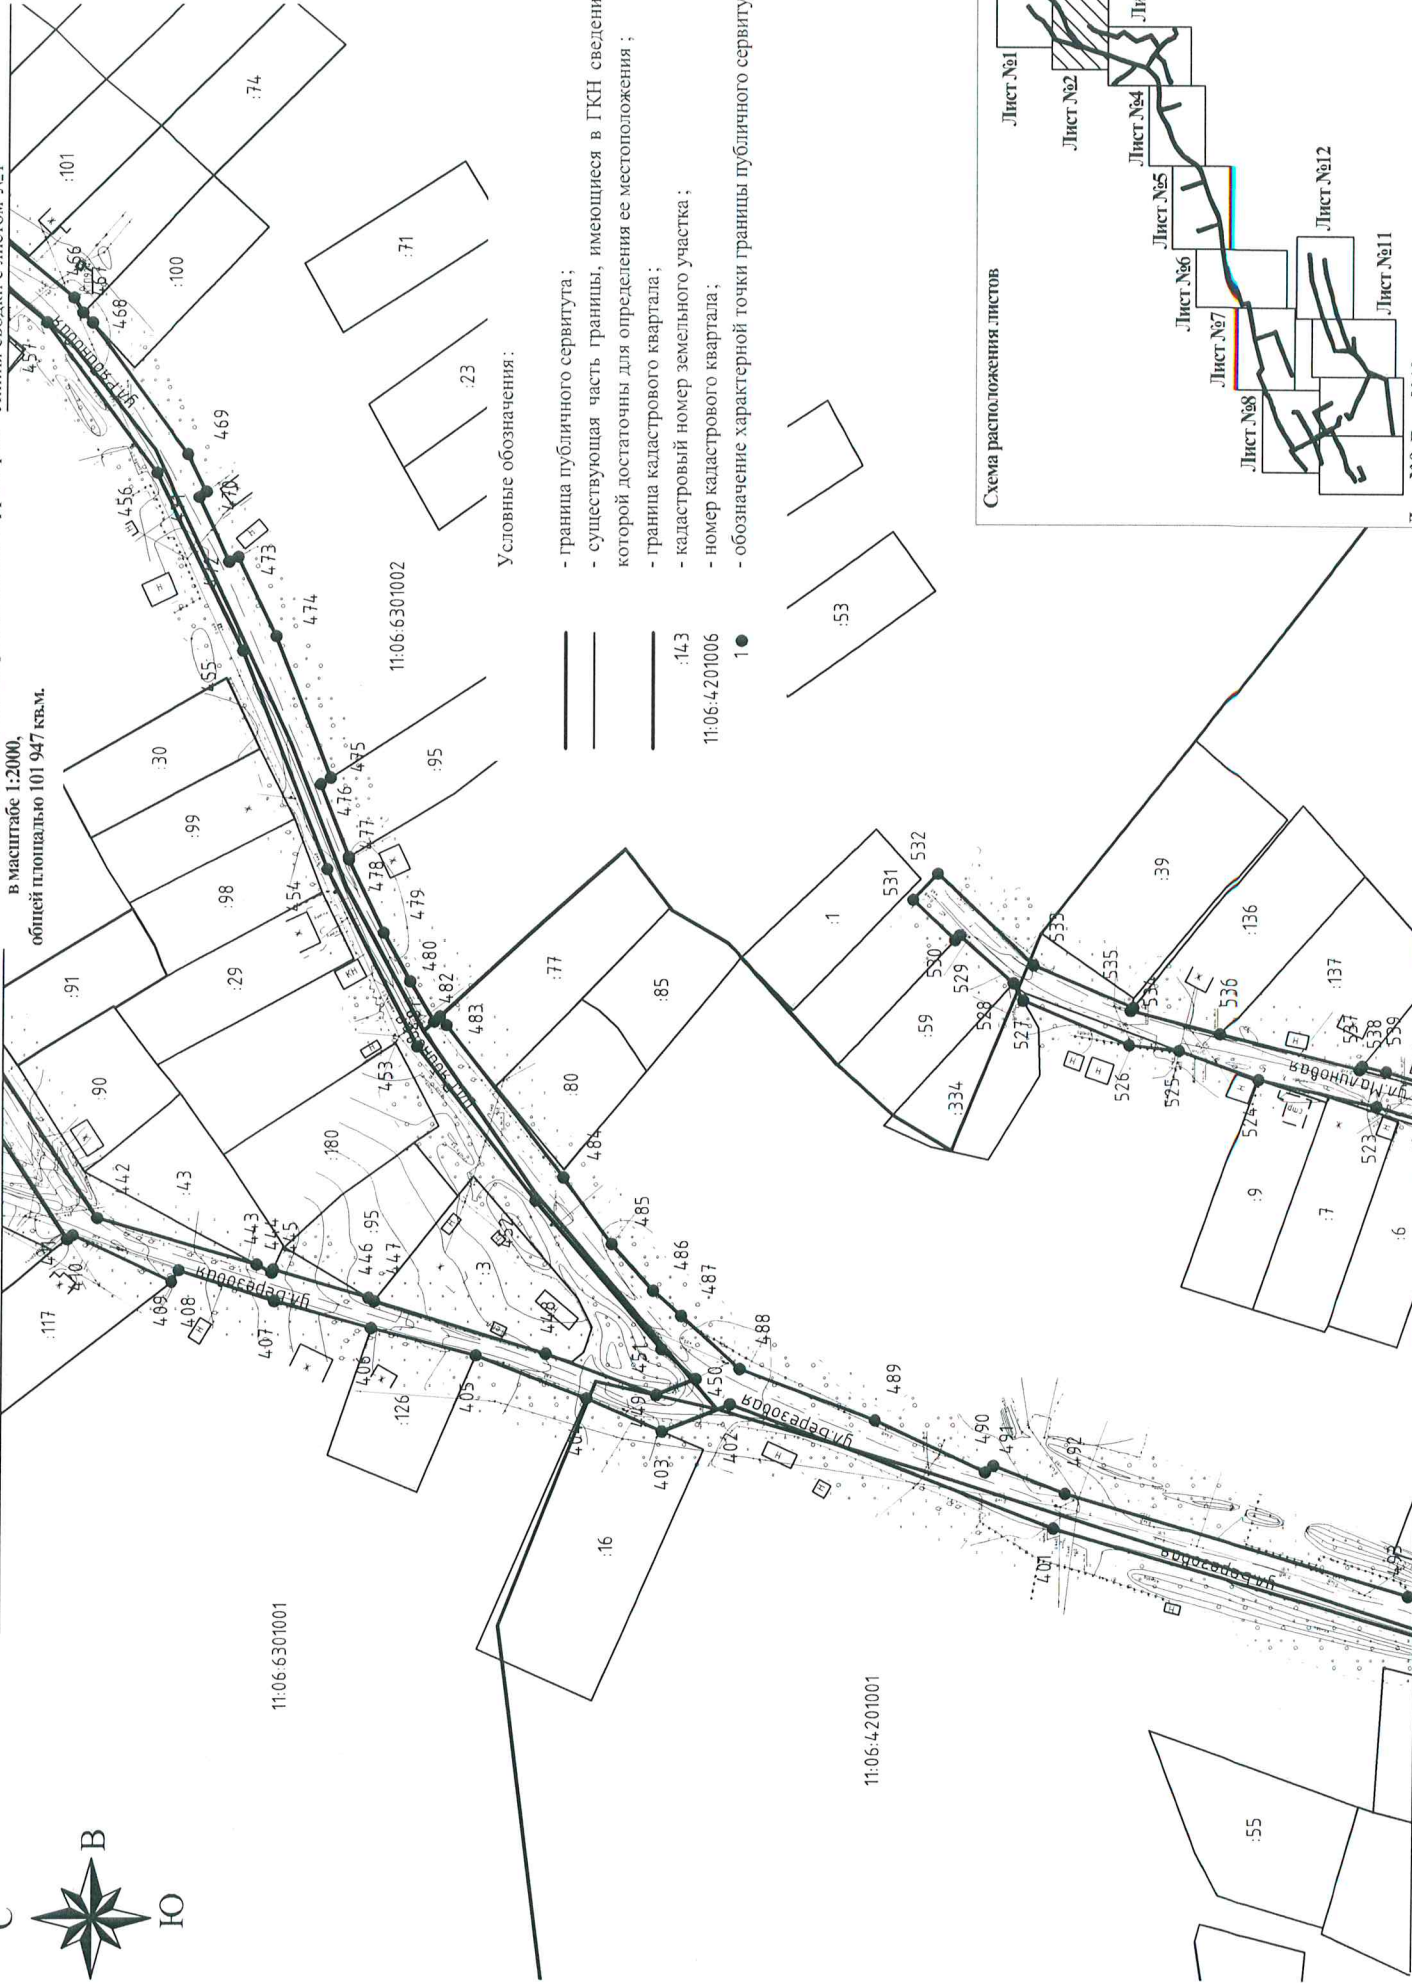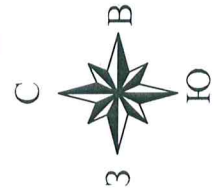


Условные обозначения:

- граница публичного сервитута;
- существующая часть границы, имеющиеся в ГКН сведения о которой достаточны для определения ее местоположения;
- граница кадастрового квартала;
- кадастровый номер земельного участка;
- номер кадастрового квартала;
- обозначение характерной точки границы публичного сервитута.

— — — — —  
 — — — — —  
 — — — — —  
 11:06:4201006  
 1 ●

Схема расположения листов

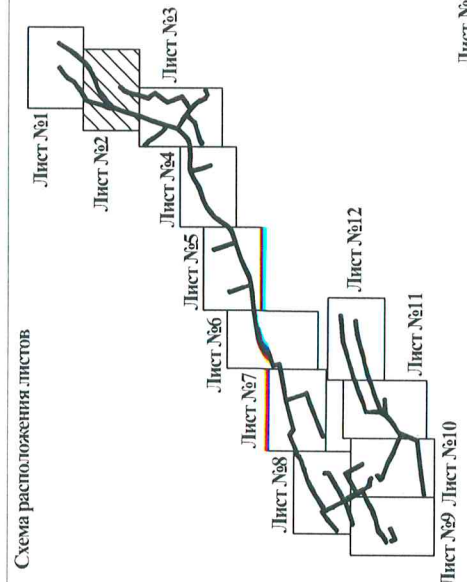

**Схема размещения границ публичного сервитута на кадастровом плане территории  
в масштабе 1:2000,  
общей площадью 101 947 кв.м.**

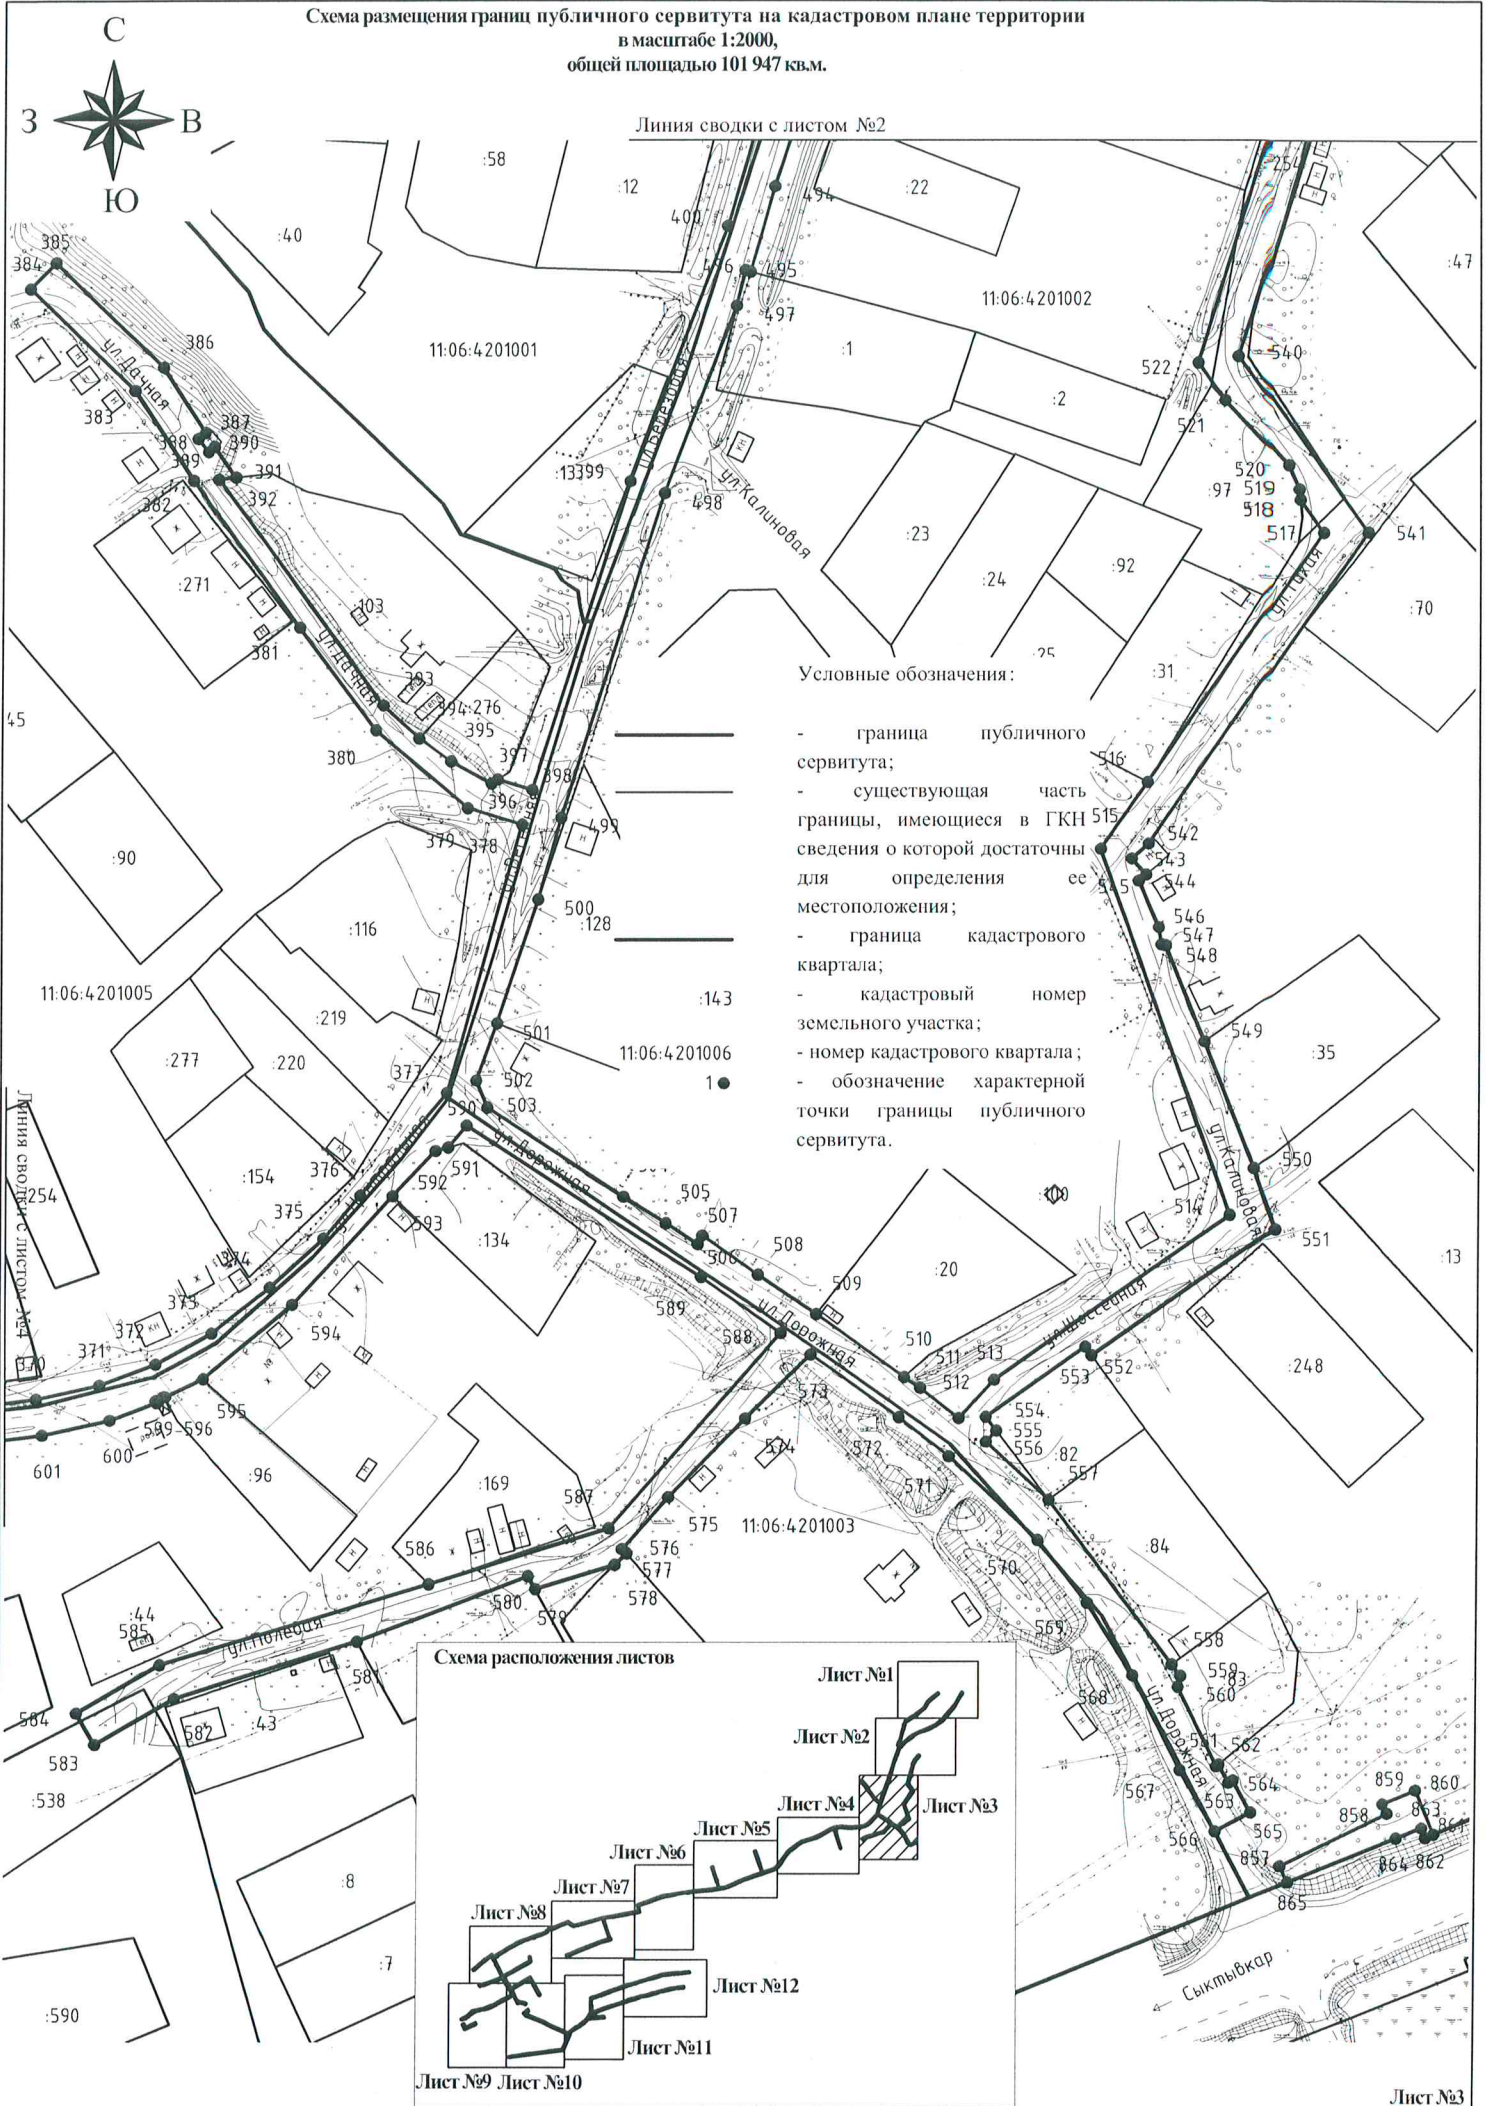






Схема размещения границ публичного сервитута на кадастровом плане территории  
 в масштабе 1:2000,  
 общей площадью 101 947 кв.м.

Условные обозначения:

- граница публичного сервитута;
- существующая часть границы, имеющиеся в ГКН сведения о которой достаточны для определения ее местоположения;
- граница кадастрового квартала;
- кадастровый номер земельного участка;
- номер кадастрового квартала;
- обозначение характерной точки границы публичного сервитута.

- :143
- 11-06-4201006
- 1 ●

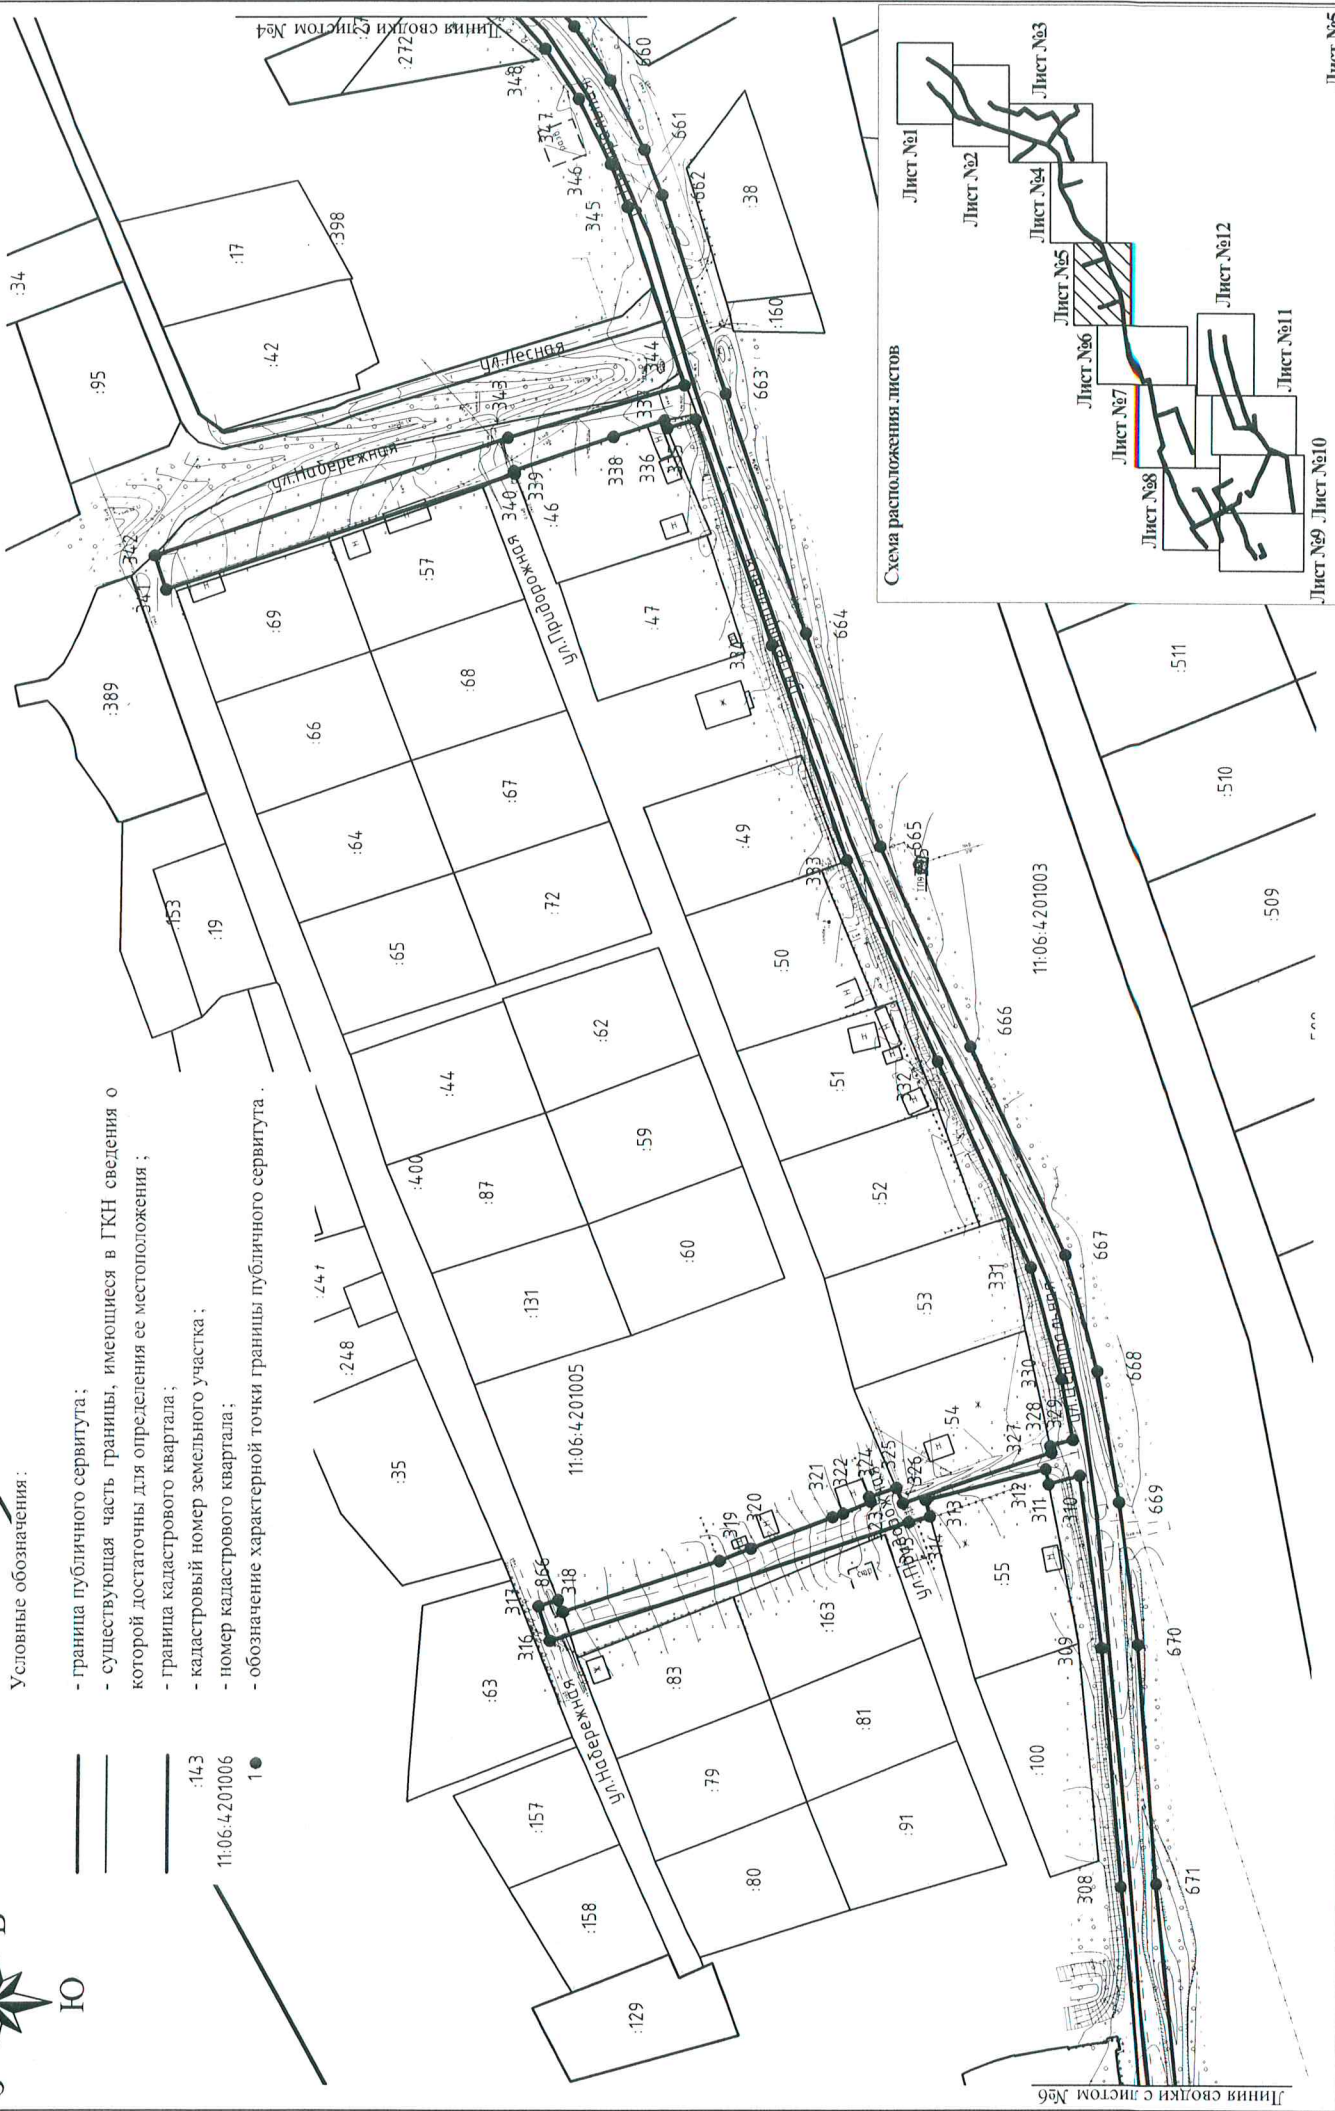
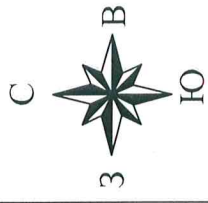


Схема расположения листов

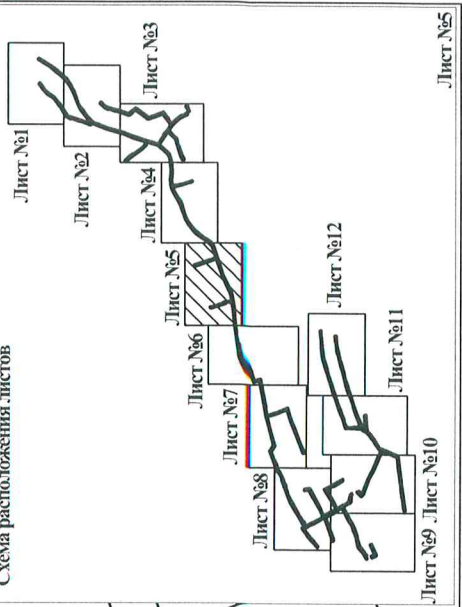


Схема размещения границ публичного сервитута на кадастровом плане территории  
в масштабе 1:2000,  
общей площадью 101 947 кв.м.



Условные обозначения:





 

-  - граница публичного сервитута;
-  - существующая часть границы, имеющиеся в ГКН сведения о которой достаточны для определения ее местоположения;
-  - граница кадастрового квартала;
-  :143 - кадастровый номер земельного участка;
-  11:06:4201006 - номер кадастрового квартала;
-  1 ● - обозначение характерной точки границы публичного сервитута.

Схема расположения листов


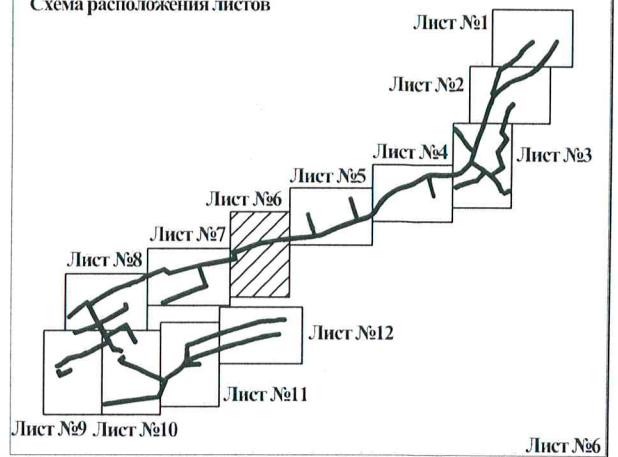


Схема размещения границ публичного сервитута на кадастровом плане территории  
 в масштабе 1:2000,  
 общей площадью 101 947 кв.м.

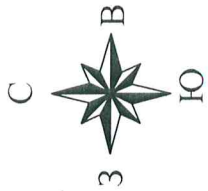

11:06:4201005

Линия сводки с листом №8

Условные обозначения:

- граница публичного сервитута;
- существующая часть границы, имеющаяся в ГКН сведения о которой достаточны для определения ее местоположения;
- граница кадастрового квартала;
- кадастровый номер земельного участка;
- номер кадастрового квартала;
- обозначение характерной точки границы публичного сервитута .432 -631


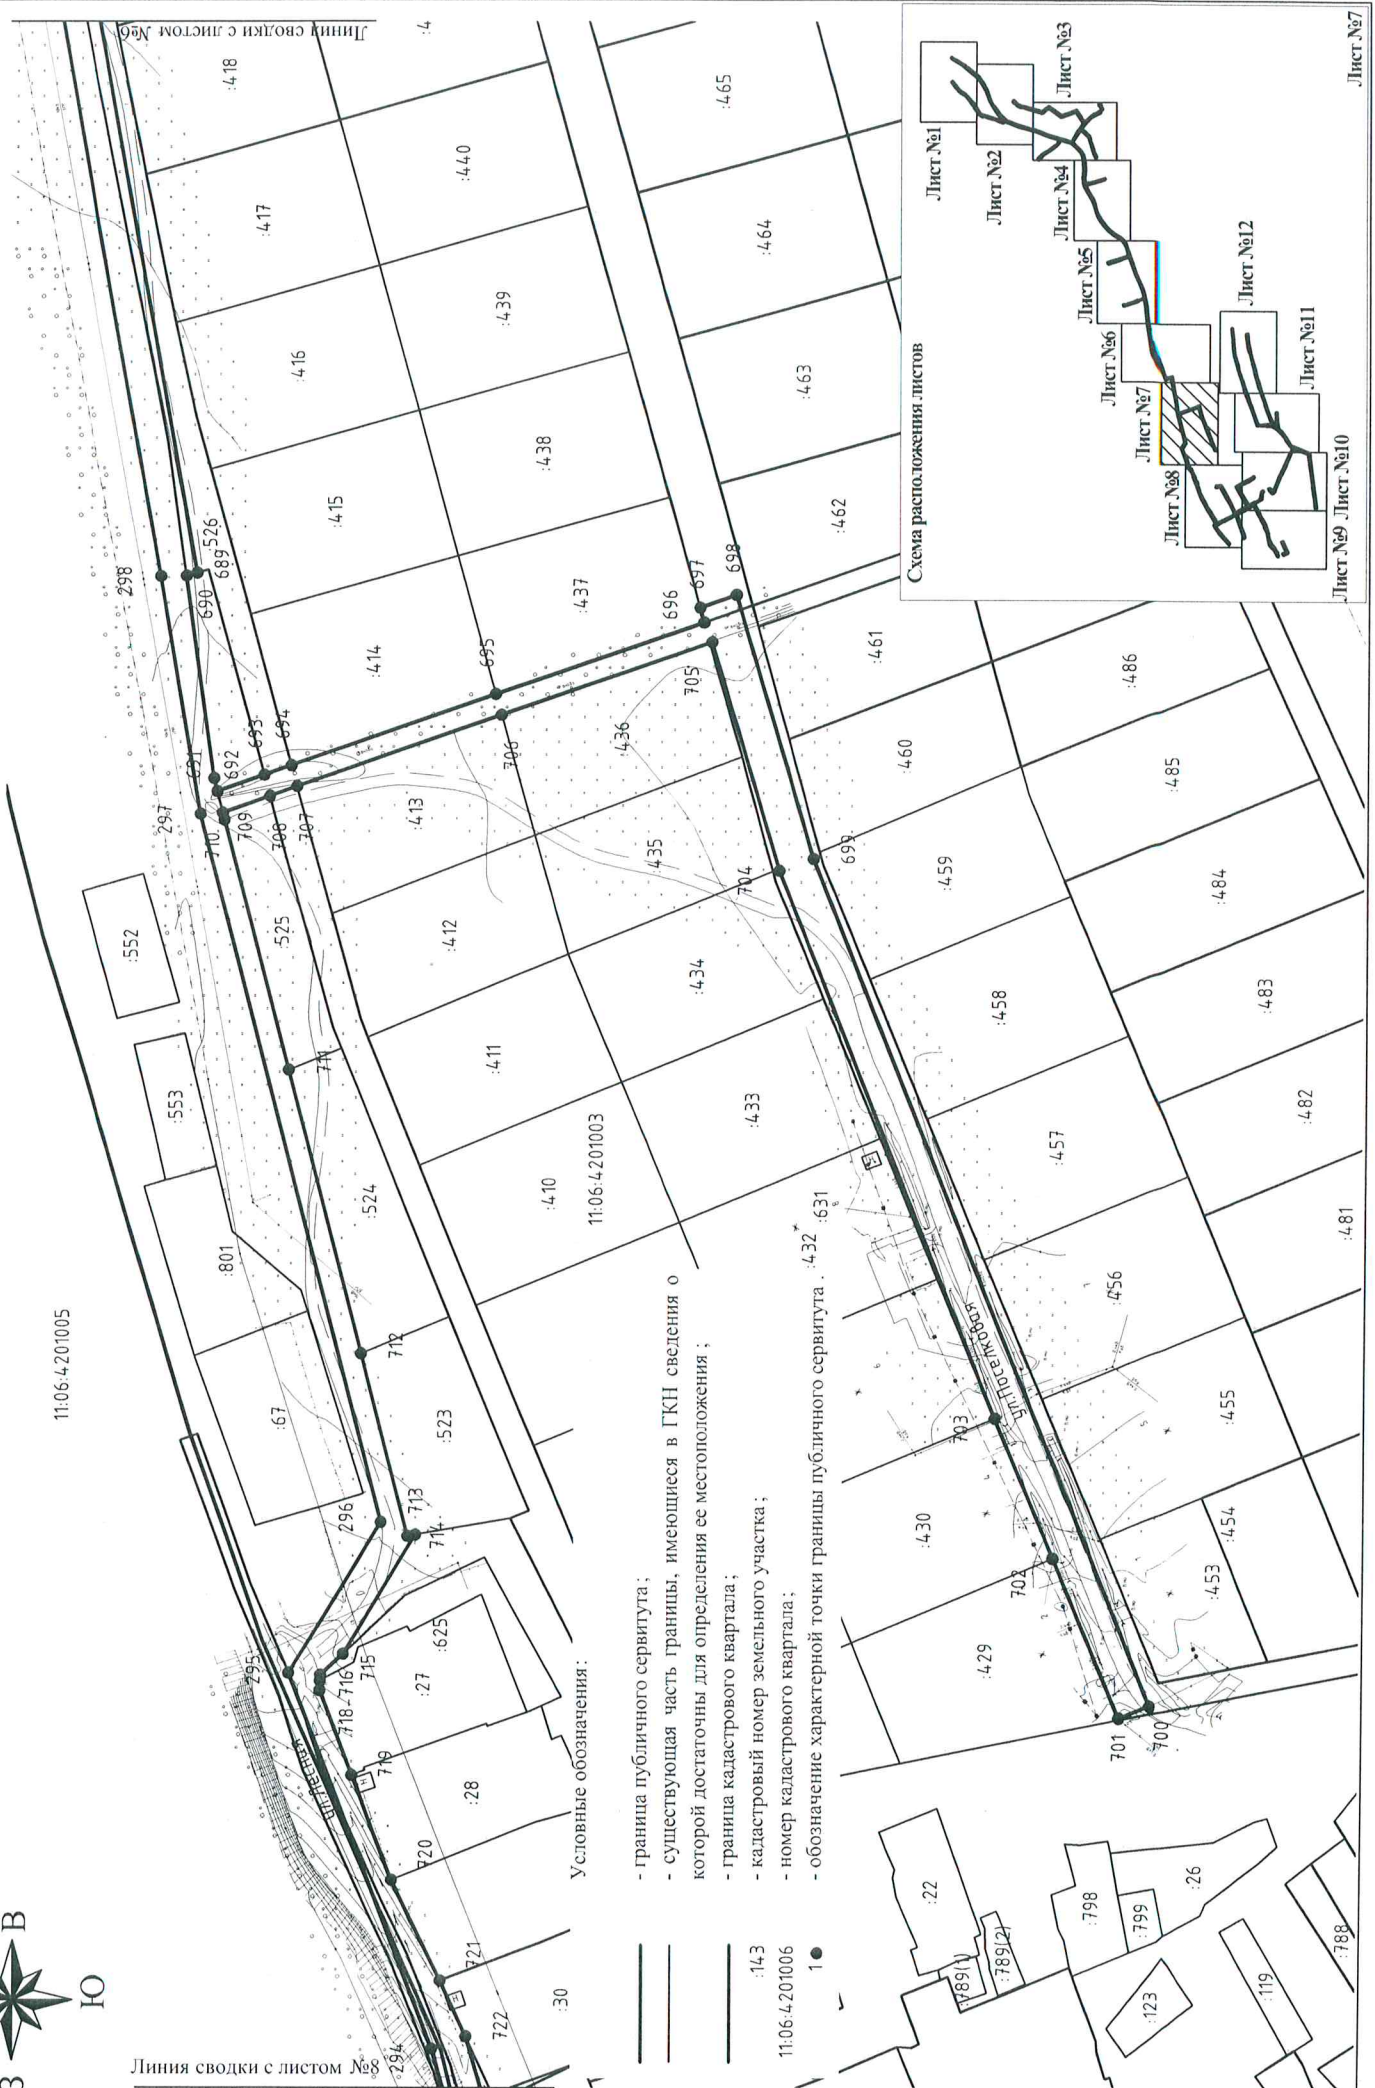


Схема расположения листов

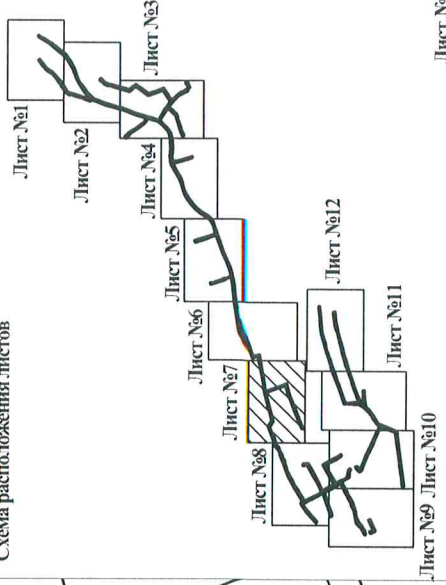

Лист №7

Лист №10

Лист №11

Лист №12

Схема размещения границ публичного сервитута на кадастровом плане территории  
 в масштабе 1:2000,  
 общей площадью 101 947 кв.м.



Условные обозначения:

- граница публичного сервитута;
- существующая часть границы, имеющиеся в ГКН сведения о которой достаточны для определения ее местоположения;
- граница кадастрового квартала;
- кадастровый номер земельного участка;
- номер кадастрового квартала;
- обозначение характерной точки границы публичного сервитута.

143

11:06.4.201006

1 ●


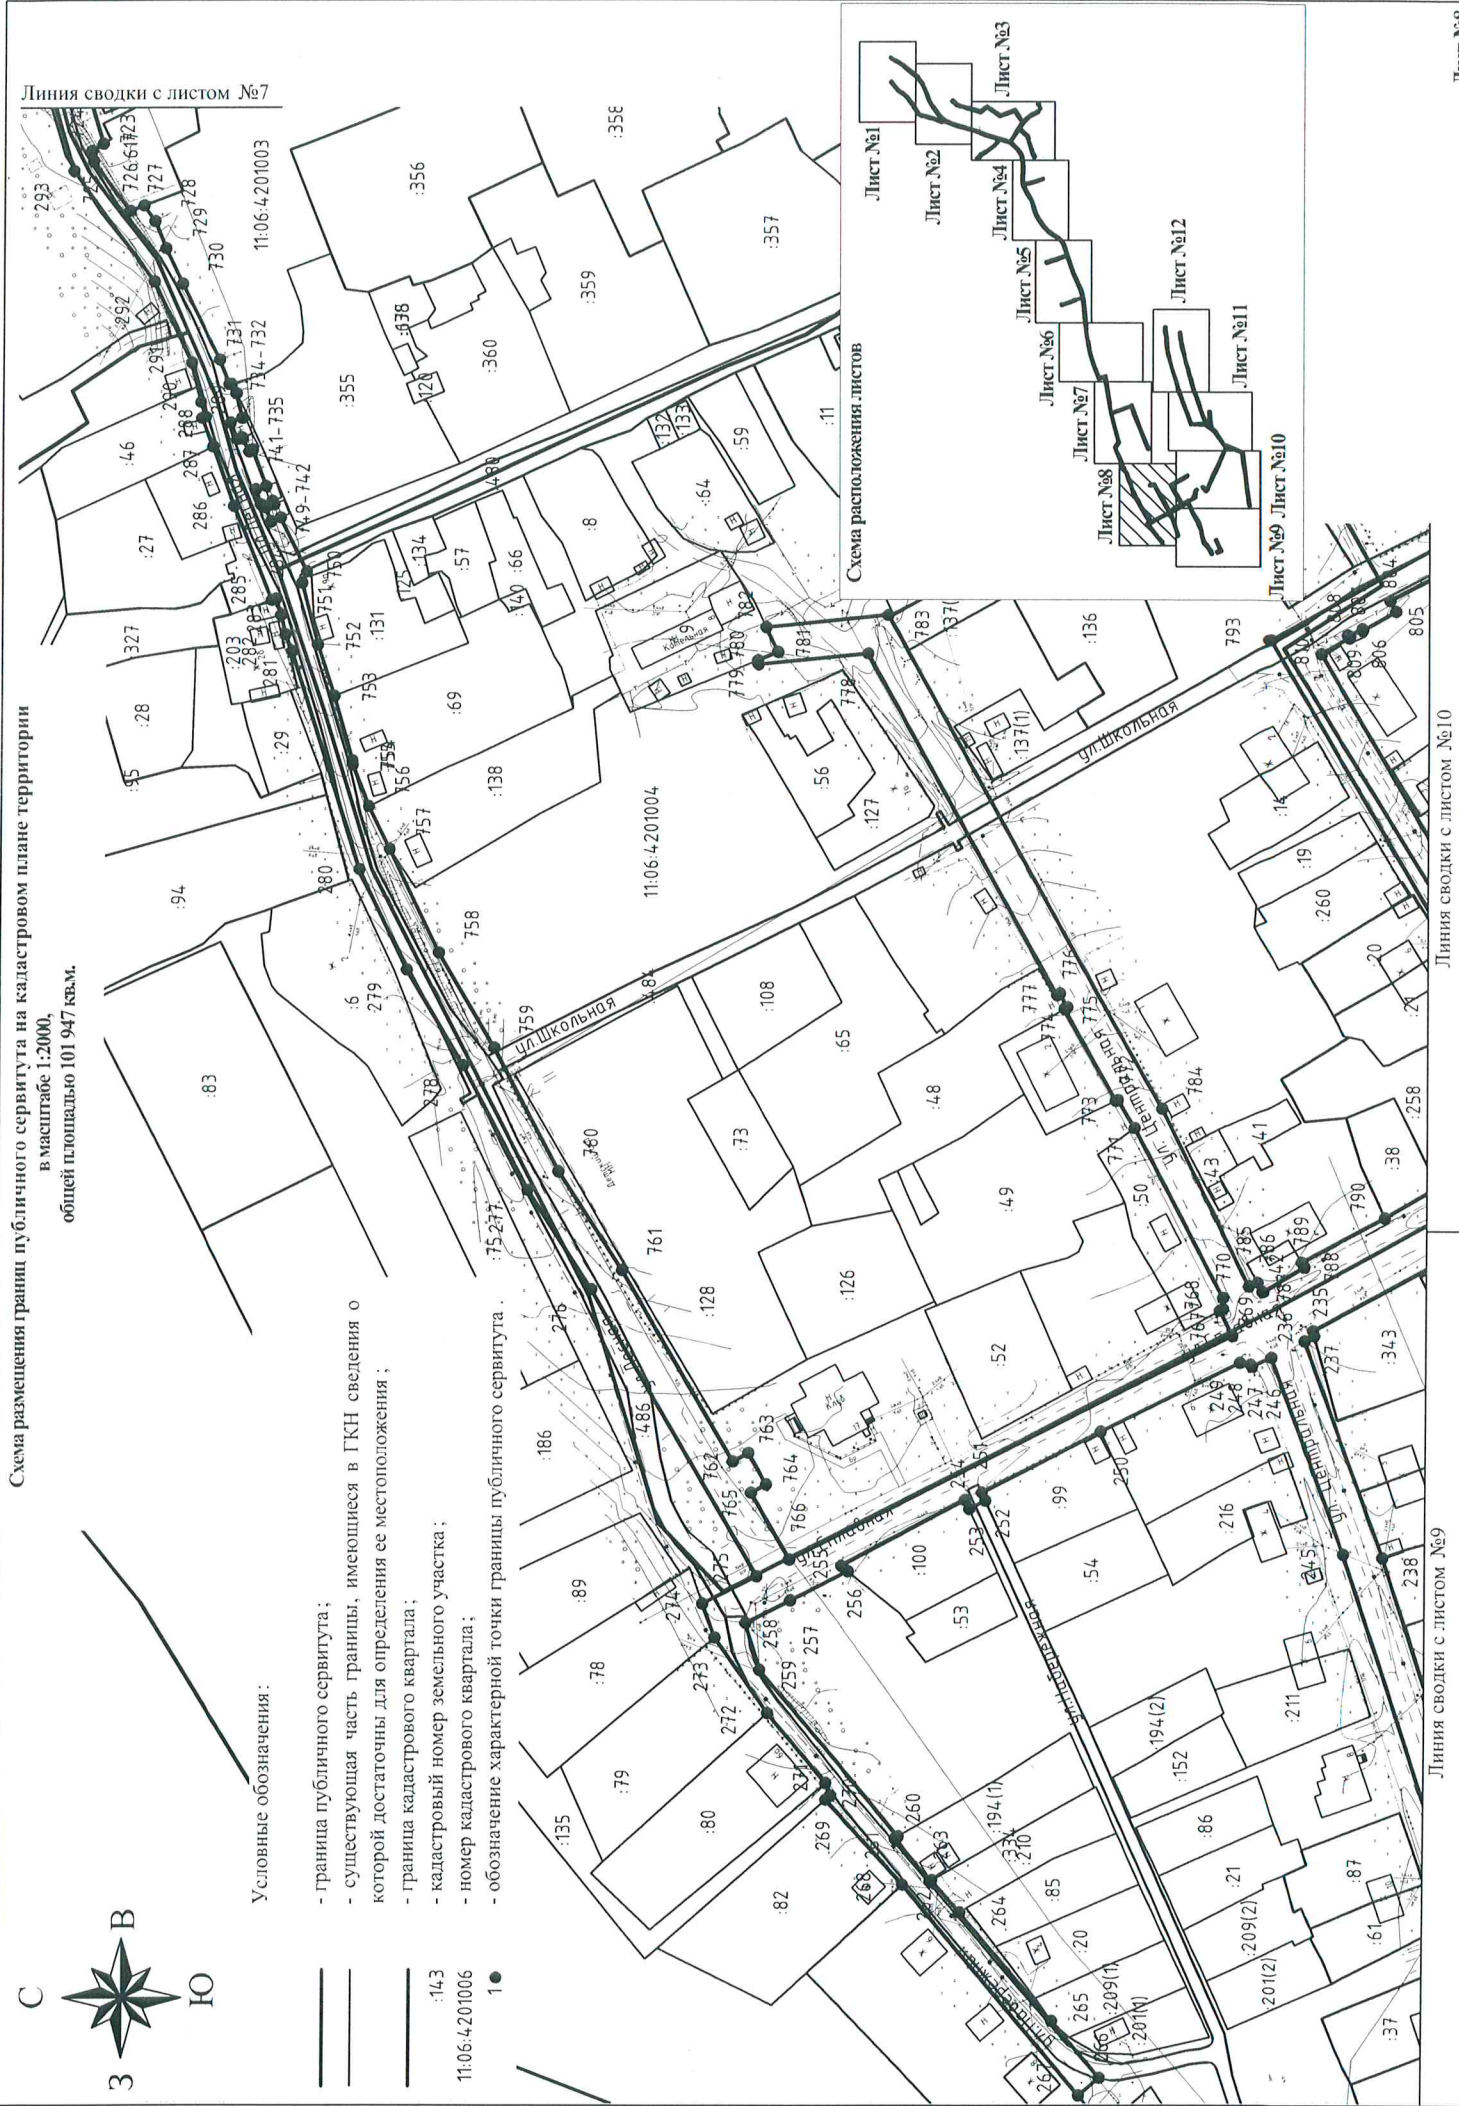


Схема расположения листов

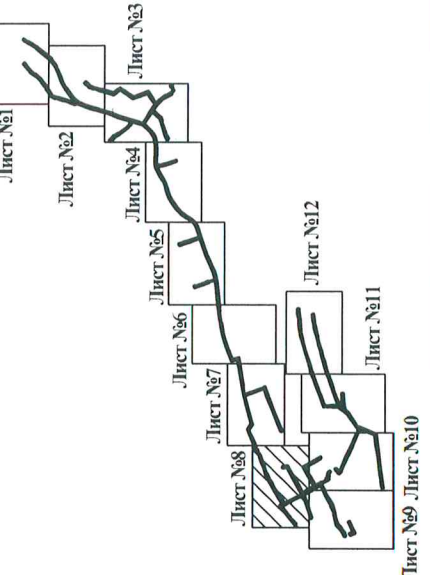

Линия сводки с листом №10

Линия сводки с листом №9

Лист №8



Схема размещения границ публичного сервитута на кадастровом плане территории  
в масштабе 1:2000,  
общей площадью 101 947 кв.м.

С



Линия сводки с листом №8


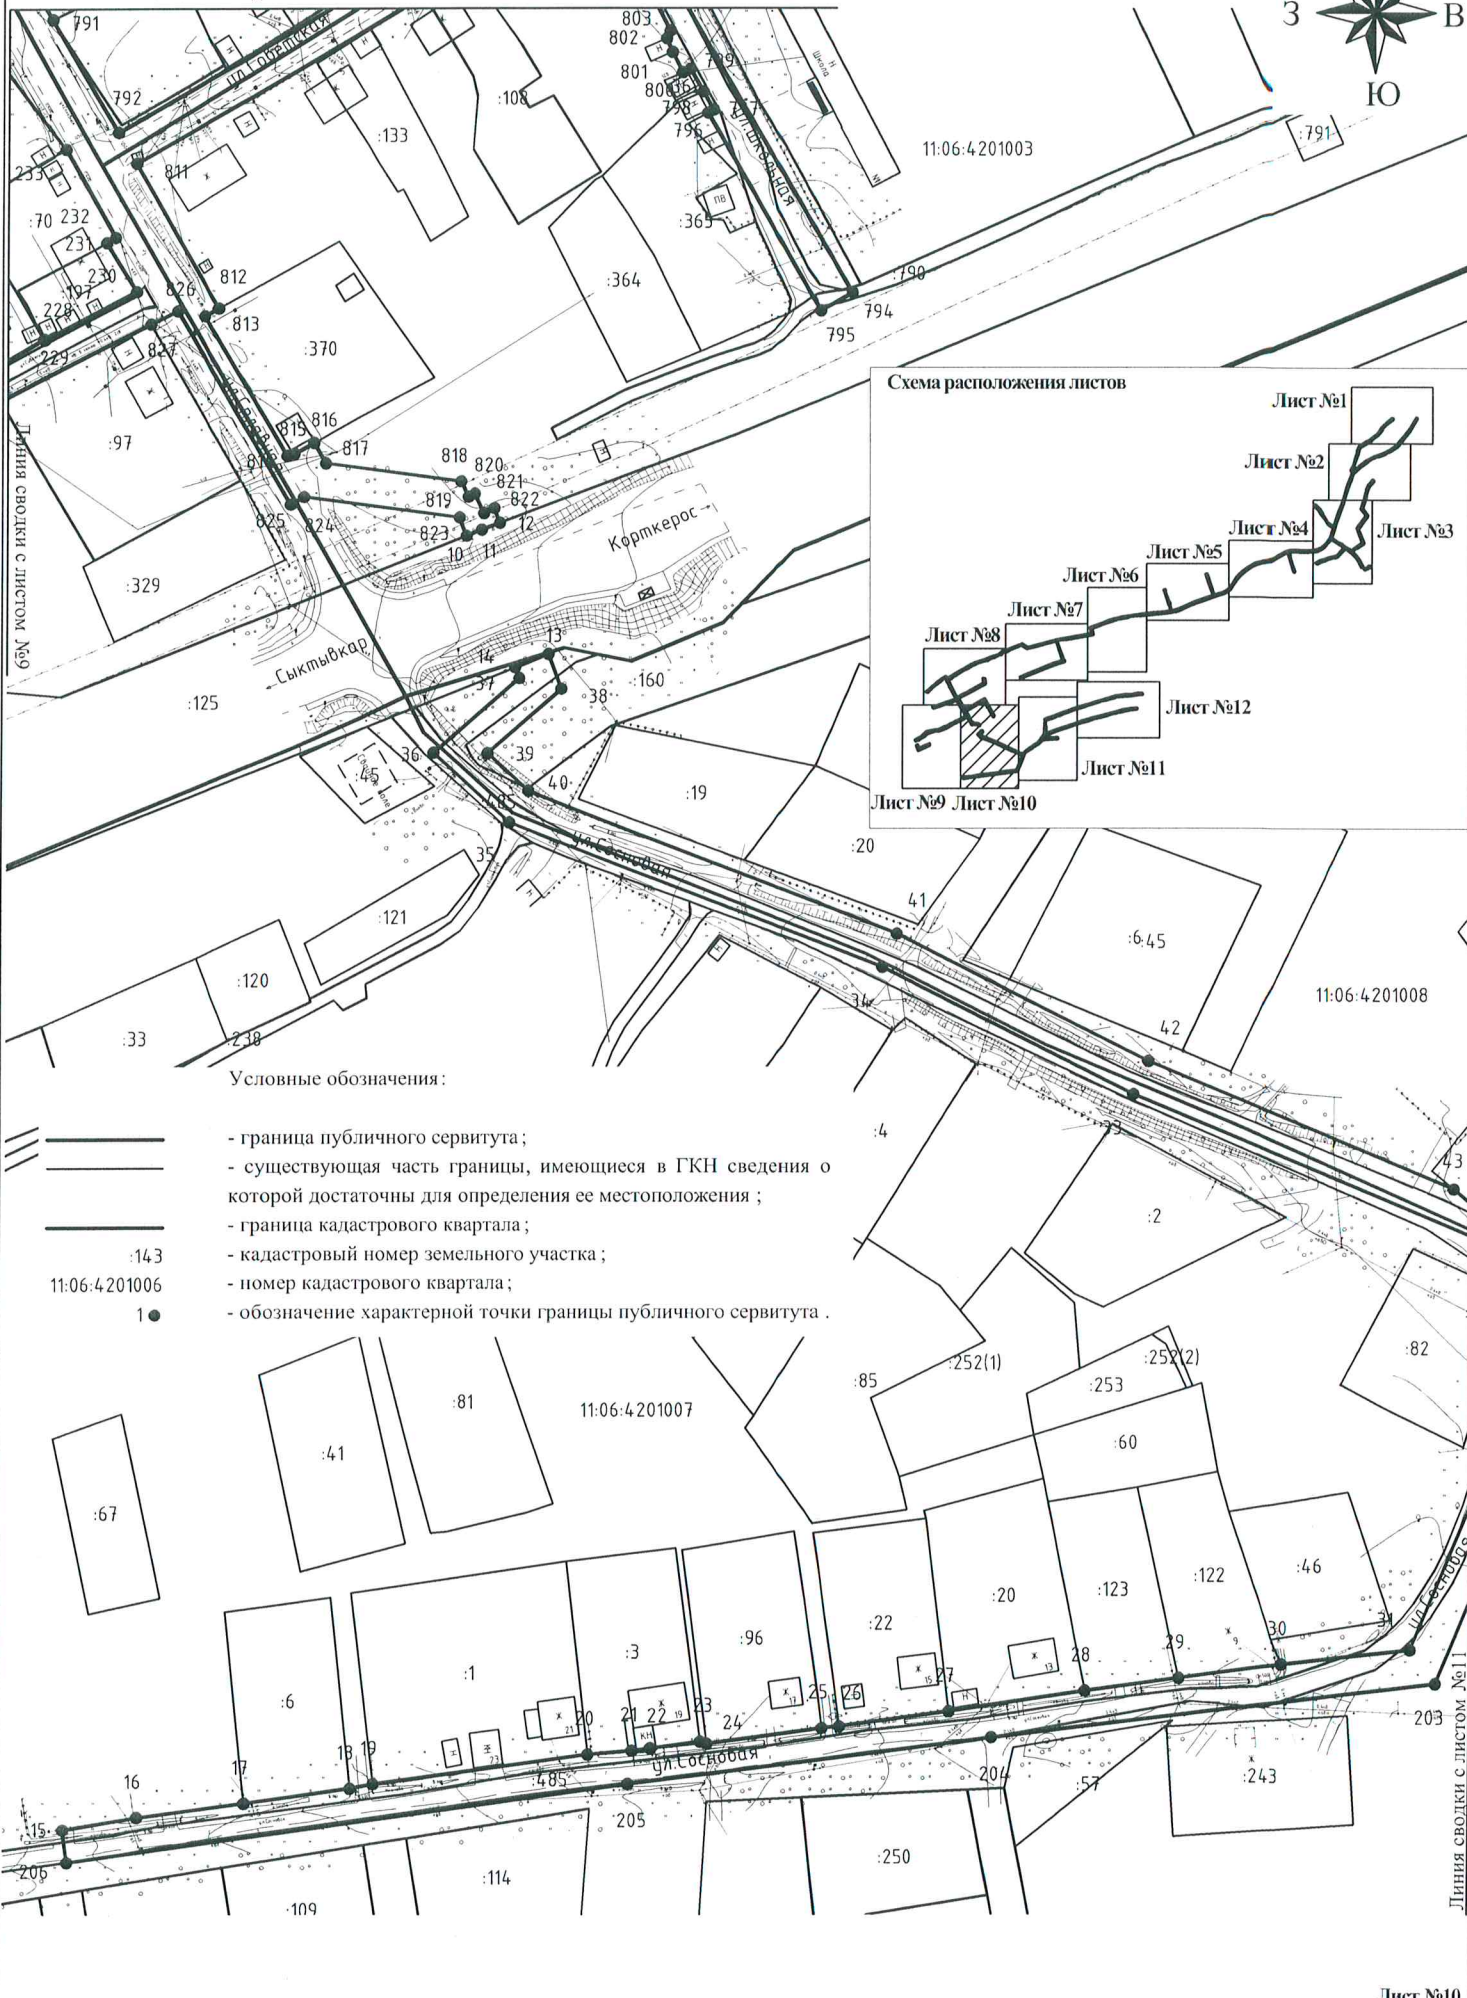




Схема расположения листов

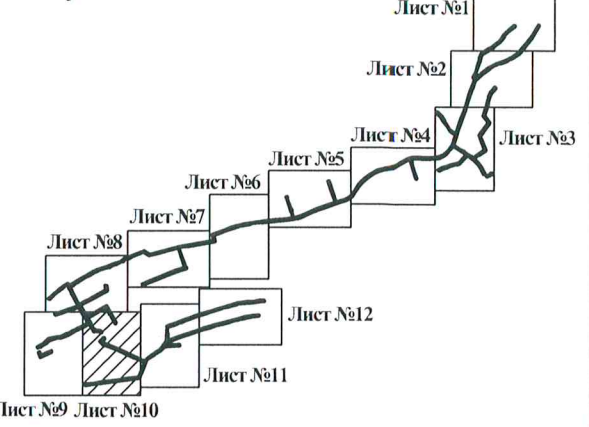

Условные обозначения :

- граница публичного сервитута ;
- существующая часть границы, имеющиеся в ГКН сведения о которой достаточны для определения ее местоположения ;
- граница кадастрового квартала ;
- :143 - кадастровый номер земельного участка ;
- 11:06:4201006 - номер кадастрового квартала ;
- 1 ● - обозначение характерной точки границы публичного сервитута .

Схема размещения границ публичного сервитута на кадастровом плане территории  
в масштабе 1:2000,  
общей площадью 101 947 кв.м.

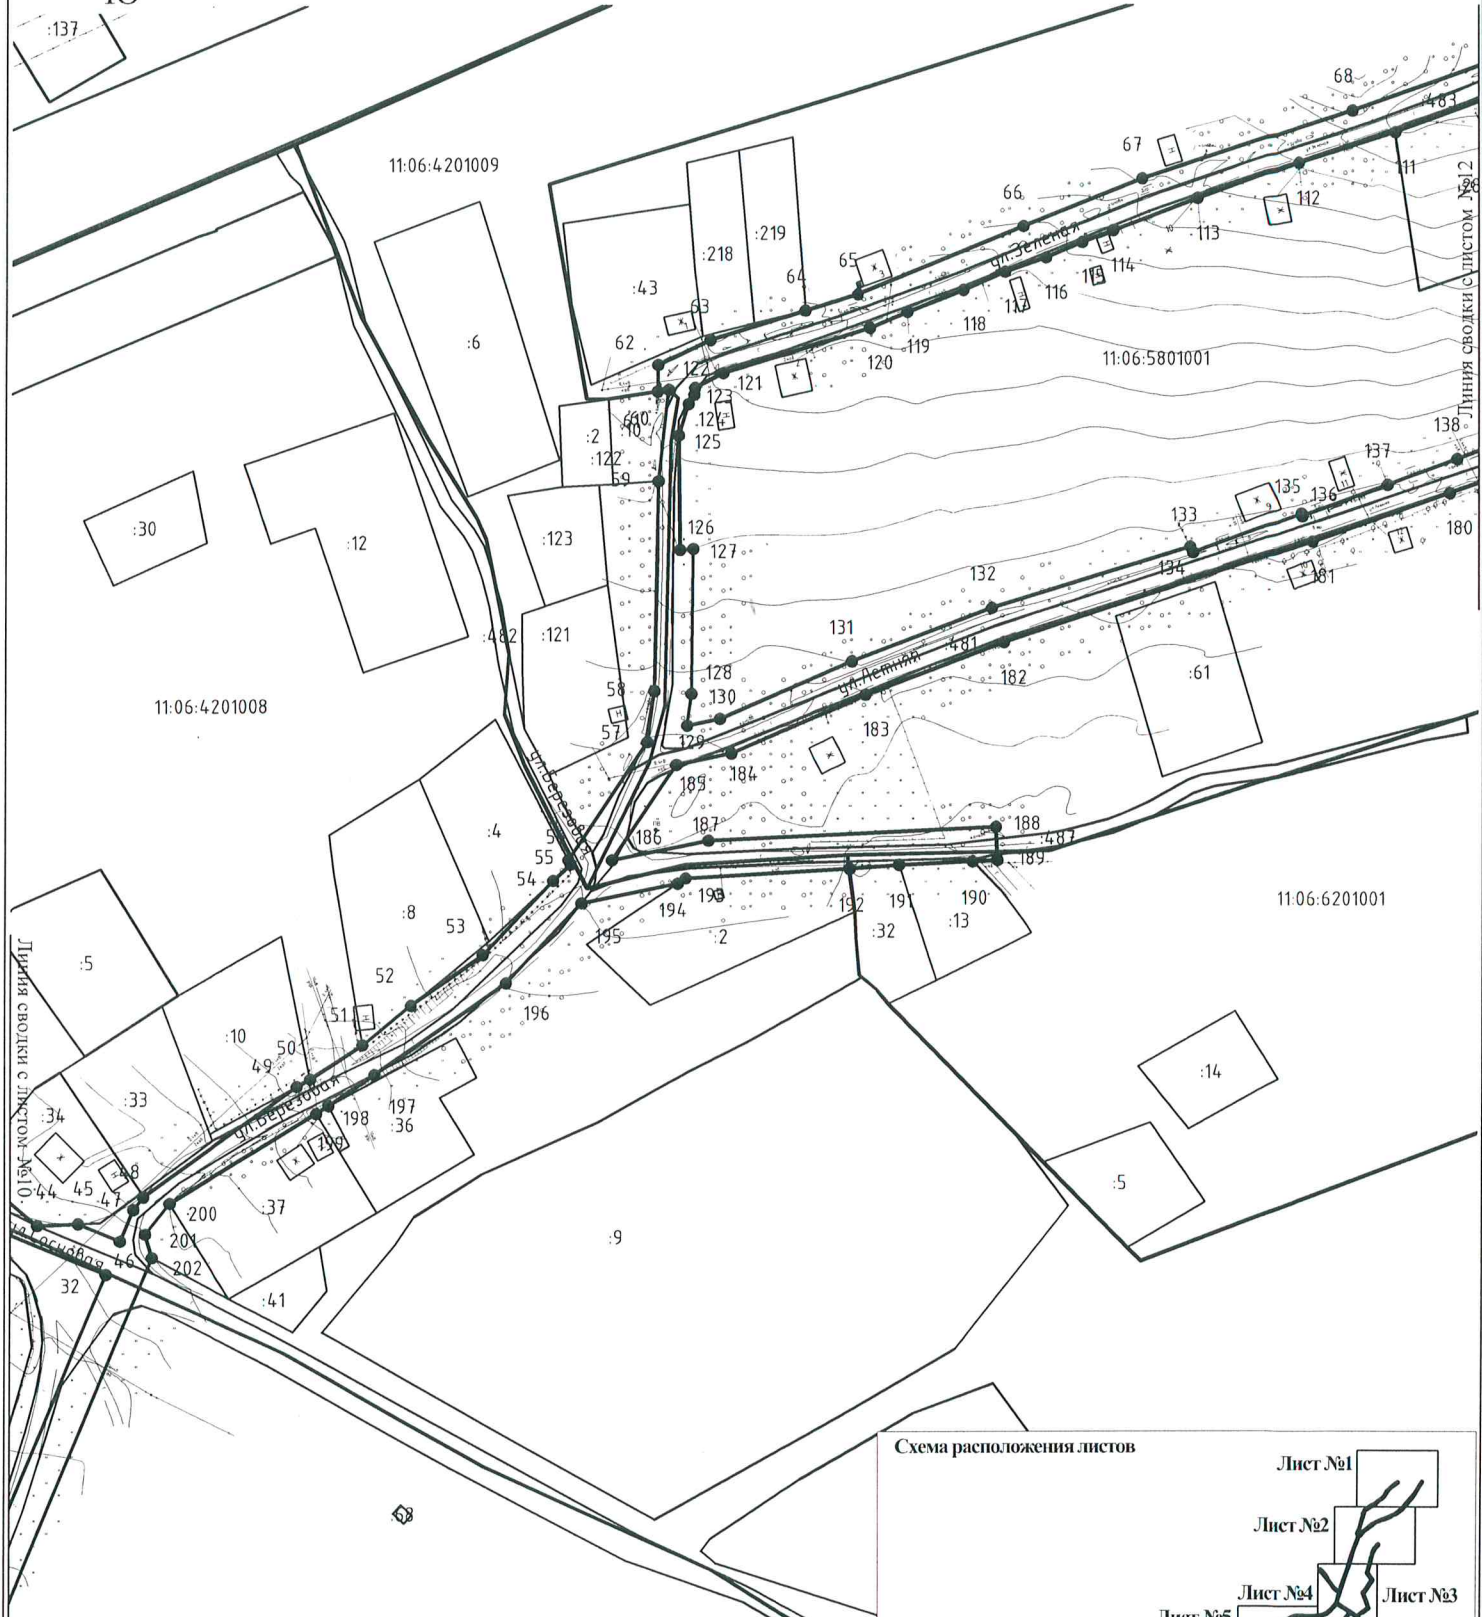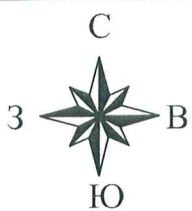

Условные обозначения:

- граница публичного сервитута;
- существующая часть границы, имеющиеся в ГКН сведения о которой достаточны для определения ее местоположения;
- граница кадастрового квартала;
- кадастровый номер земельного участка;
- номер кадастрового квартала;
- обозначение характерной точки границы публичного сервитута.

Схема расположения листов



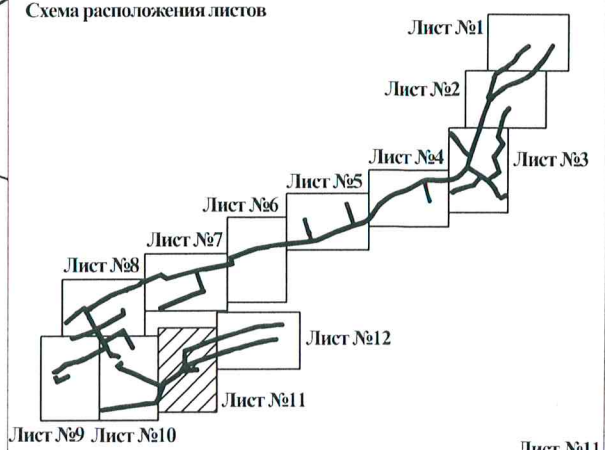


Схема размещения границы публичного сервитута на кадастровом плане территории  
в масштабе 1:2000,  
общей площадью 101 947 кв.м.

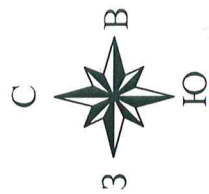

Линия сервитута с листом №1

Схема расположения листов

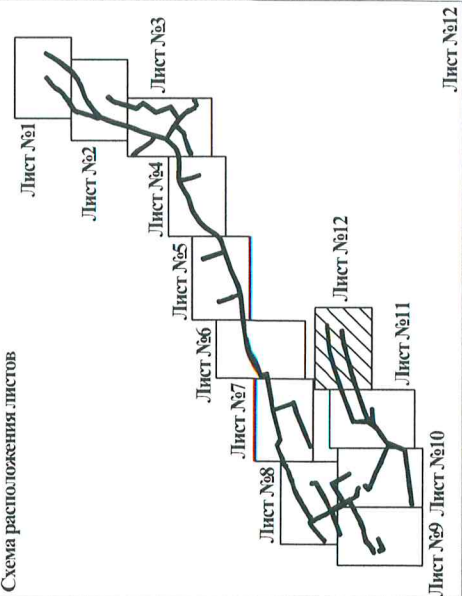

Условные обозначения:

- граница публичного сервитута;
- существующая часть границы, имеющиеся в ГКН сведения о которой достаточны для определения ее местоположения;
- граница кадастрового квартала;
- кадастровый номер земельного участка;
- номер кадастрового квартала;
- обозначение характерной точки границы публичного сервитута.

- 
- 
- 
- 143
- 11:06-4201006
- 1 ●





Каталог координат границ публичного сервиса

№ точки	X	Y	№ точки	X	Y	№ точки	X	Y	№ точки	X	Y	№ точки	X	Y	№ точки	X	Y						
666	24056.41	35744.47	718	23795.11	34596.16	770	23454.64	34138.51	822	23240.96	34311.46	16	23880.84	34214.18	66	23517.72	34859.39	118	23500.09	34842.75	170	23521.73	35344.09
667	24020.25	35687.03	719	23784.13	34573.09	771	23458.94	34205.18	12	23236.89	34312.99	17	23884.66	34243.63	67	23530.84	34892.27	119	23594	34837.17	171	23522.98	35343.76
668	24021.45	35654.85	720	23782.72	34544.6	772	23468.61	34212.97	11	23235	34307.95	18	23888.74	34272.48	68	23539.83	34899.08	120	23589.55	34816.75	172	23522.63	35341.9
669	24021.45	35619.87	721	23781.99	34517.04	773	23464.16	34212.17	10	23233.5	34303.66	19	23893.94	34278.91	69	23587.52	34909.01	121	23277.14	34776.5	173	23521.13	35346.78
670	24010.13	35580.12	722	23781.82	34501.8	774	23478.38	34238.16	9	23232.84	34301.66	20	23895.05	34288.42	70	23573.25	34930.24	122	23273.15	34768.86	174	23514.32	35341.74
671	24004.63	35514.52	723	23744.5	34477.43	775	23477.54	34238.62	8	23244.17	34258.39	21	23899.1	34300.53	71	23580	34942.39	123	23271.2	34768.67	175	23505.65	35186.47
672	23996.68	35458.74	724	23747.79	34475.43	776	23479.62	34242.41	8	23242	34254.73	22	23897.77	34355.47	72	23578.23	35043.1	124	23268.59	34767.1	176	23509.96	35195.56
673	23995.22	35356.22	725	23747.19	34472.49	777	23480.47	34241.91	8	23242	34254.73	23	23897.62	34368.97	73	23578.23	35043.1	125	23268.59	34767.1	177	23508.51	35196.22
674	23995.15	35315.35	726	23737.08	34458.86	778	23533.19	34336.39	8	23242	34254.73	24	23897.62	34382.46	74	23578.23	35043.1	126	23268.59	34767.1	178	23507.34	35196.22
675	23992.11	35388.64	727	23733.28	34460.31	779	23569.38	34333.23	8	23242	34254.73	25	23897.62	34402.06	75	23578.23	35043.1	127	23268.59	34767.1	179	23505.95	35196.22
676	23991.61	35351.93	728	23730.22	34455.95	780	23563.4	34334.41	8	23242	34254.73	26	23897.62	34416.82	76	23578.23	35043.1	128	23268.59	34767.1	180	23504.12	34973.65
677	23989.22	35362.22	729	23727.16	34448.46	781	23557.89	34336.7	8	23242	34254.73	27	23897.62	34431.58	77	23578.23	35043.1	129	23268.59	34767.1	181	23503.62	34938.28
678	23988.0	35336.91	730	23724.5	34438.64	782	23551.17	34345.5	8	23242	34254.73	28	23897.62	34447.6	78	23578.23	35043.1	130	23268.59	34767.1	182	23502.77	34893.49
679	23979.59	35385.79	731	23721.11	34417.65	783	23527.67	34346.91	8	23242	34254.73	29	23897.62	34463.37	79	23578.23	35043.1	131	23268.59	34767.1	183	23501.36	34851.48
680	23967.61	35259.03	732	23709.45	34410.88	784	23451.48	34210.51	8	23242	34254.73	30	23897.62	34478.06	80	23578.23	35043.1	132	23268.59	34767.1	184	23500.09	34859.39
681	23965.39	35241.72	733	23708.82	34410.91	785	23427.56	34181.66	8	23242	34254.73	31	23897.62	34493.33	81	23578.23	35043.1	133	23268.59	34767.1	185	23498.74	34817.77
682	23954.57	35121.26	734	23707.55	34408.53	786	23425.18	34182.73	8	23242	34254.73	32	23897.62	34508.02	82	23578.23	35043.1	134	23268.59	34767.1	186	23497.38	34773.55
683	23953.33	35167.69	735	23705.89	34401.5	787	23423.58	34180.18	8	23242	34254.73	33	23897.62	34522.71	83	23578.23	35043.1	135	23268.59	34767.1	187	23496.02	34731.55
684	23952.57	35144.71	736	23705.05	34400.21	788	23421.65	34181.11	8	23242	34254.73	34	23897.62	34536.4	84	23578.23	35043.1	136	23268.59	34767.1	188	23494.74	34689.34
685	23929.45	35141.79	737	23707.2	34395.64	789	23413.41	34188.41	8	23242	34254.73	35	23897.62	34550.1	85	23578.23	35043.1	137	23268.59	34767.1	189	23493.38	34642.1
686	23928.49	35141.83	738	23706.01	34396.12	790	23399.74	34189.64	8	23242	34254.73	36	23897.62	34563.8	86	23578.23	35043.1	138	23268.59	34767.1	190	23492.02	34595.3
687	23907.48	35082.94	739	23705.85	34392.8	791	23376.19	34189.09	8	23242	34254.73	37	23897.62	34577.5	87	23578.23	35043.1	139	23268.59	34767.1	191	23490.66	34547.56
688	23863.26	35094.56	740	23704.01	34392.2	792	23345	34207.39	8	23242	34254.73	38	23897.62	34591.2	88	23578.23	35043.1	140	23268.59	34767.1	192	23489.3	34500.3
689	23828.95	34903.57	741	23705.04	34392.69	793	23324.54	34209.19	8	23242	34254.73	39	23897.62	34604.9	89	23578.23	35043.1	141	23268.59	34767.1	193	23487.94	34457.56
690	23831.89	34903.73	742	23699.37	34382.56	794	23300.37	34209.84	8	23242	34254.73	40	23897.62	34618.6	90	23578.23	35043.1	142	23268.59	34767.1	194	23486.55	34414.8
691	23821.95	34846.82	743	23702.19	34381.63	795	23285.61	34209.16	8	23242	34254.73	41	23897.62	34632.3	91	23578.23	35043.1	143	23268.59	34767.1	195	23485.16	34371.98
692	23823	34843.21	744	23700.79	34377.41	796	23270.27	34209.42	8	23242	34254.73	42	23897.62	34646.0	92	23578.23	35043.1	144	23268.59	34767.1	196	23483.77	34329.26
693	23803.44	34847.75	745	23697.64	34378.45	797	23251.12	34210.84	8	23242	34254.73	43	23897.62	34659.7	93	23578.23	35043.1	145	23268.59	34767.1	197	23481.38	34286.54
694	23803.44	34803.39	746	23697.17	34377.48	798	23236.56	34211.26	8	23242	34254.73	44	23897.62	34673.4	94	23578.23	35043.1	146	23268.59	34767.1	198	23479.99	34243.82
695	23746.66	34802.22	747	23699.54	34376.51	799	23221.99	34211.66	8	23242	34254.73	45	23897.62	34687.1	95	23578.23	35043.1	147	23268.59	34767.1	199	23478.6	34201.1
696	23688.9	34890.03	748	23698	34372.74	800	23207.42	34212.06	8	23242	34254.73	46	23897.62	34700.8	96	23578.23	35043.1	148	23268.59	34767.1	200	23477.21	34158.34
697	23690.03	34894.08	749	23695.38	34373.81	801	23192.85	34212.46	8	23242	34254.73	47	23897.62	34714.5	97	23578.23	35043.1	149	23268.59	34767.1	201	23475.82	34115.66
698	23680.06	34897.59	750	23693.09	34374.88	802	23178.28	34212.86	8	23242	34254.73	48	23897.62	34728.2	98	23578.23	35043.1	150	23268.59	34767.1	202	23474.43	34072.98
699	23658.4	34821.79	751	23689.38	34375.94	803	23163.71	34213.26	8	23242	34254.73	49	23897.62	34741.9	99	23578.23	35043.1	151	23268.59	34767.1	203	23473.04	34028.3
700	23653.03	34819.96	752	23684.99	34376.99	804	23149.14	34213.66	8	23242	34254.73	50	23897.62	34755.6	100	23578.23	35043.1	152	23268.59	34767.1	204	23471.65	33983.52
701	23673.43	34808.6	753	23680.41	34378.04	805	23134.57	34214.06	8	23242	34254.73	51	23897.62	34769.3	101	23578.23	35043.1	153	23268.59	34767.1	205	23469.26	33938.76
702	23691.56	34653.24	754	23675.53	34380.66	806	23119.99	34214.46	8	23242	34254.73	52	23897.62	34783.0	102	23578.23	35043.1	154	23268.59	34767.1	206	23467.87	33894.0
703	23607.54	34670.72	755	23670.22	34385.21	807	23105.42	34214.86	8	23242	34254.73	53	23897.62	34796.7	103	23578.23	35043.1	155	23268.59	34767.1	207	23466.48	33849.24
704	23607.54	34621.52	756	23670.66	34393.97	808	23090.85	34215.26	8	23242	34254.73	54	23897.62	34810.4	104	23578.23	35043.1	156	23268.59	34767.1	208	23465.09	33804.48
705	23608.65	34608.67	757	23664.77	34382.2	809	23076.28	34215.66	8	23242	34254.73	55	23897.62	34824.1	105	23578.23	35043.1	157	23268.59	34767.1	209	23463.7	33759.72
706	23744.04	34664.44	758	23650.99	34383.59	810	23061.71	34216.06	8	23242	34254.73	56	23897.62	34837.8	106	23578.23	35043.1	158	23268.59	34767.1	210	23462.31	33715.0
707	23600.82	34844.8	759	23635.49	34384.51	811	23047.14	34216.46	8	23242	34254.73	57	23897.62	34851.5	107	23578.23	35043.1	159	23268.59	34767.1	211	23460.92	33670.24
708	23603.38	34841.95	760	23631.41	34385.43	812	23032.57	34216.86	8	23242	34254.73	58	23897.62	34865.2	108	23578.23	35043.1	160	23268.59	34767.1	212	23459.53	33625.48
709	23621.46	34837.36	761	23629.91	34386.35	813	23017.99	34217.26	8	23242	34254.73	59	23897.62	34878.9	109	23578.23	35043.1	161	23268.59	34767.1	213	23458.14	33580.72
710	23620.95	34835.43	762	23628.4	34387.27	814	23003.42	34217.66	8	23242	34254.73	60	23897.62	34892.6	110	23578.23	35043.1	162	23268.59	34767.1	214	23456.75	33536.0
711	23607.75	34766.47	763	23626.86	34388.19	815	22988.85	34218.06	8	23242	34254.73</												