



## ШУӦМ

### ПОСТАНОВЛЕНИЕ

28.05.2021

№ 842

с.Корткерос, Корткеросский р-н,  
Республика Коми

#### Об установлении публичного сервитута

Руководствуясь ст.39.43 Земельного кодекса Российской Федерации, утвержденного Федеральным законом от 25 октября 2001 года № 136-ФЗ, Федеральным законом от 24 июля 2007 г. № 221-ФЗ «О кадастровой деятельности», Федеральным законом от 13 июля 2015 г. № 218-ФЗ «О государственной регистрации недвижимости», Постановлением Правительства Российской Федерации от 24 февраля 2009 года № 160 «О порядке установления охранных зон объектов электросетевого хозяйства и особых условий использования земельных участков, расположенных в границах таких зон», на основании ходатайства об установлении публичного сервитута администрации муниципального образования муниципального района «Корткеросский» от 15 апреля 2021 года, администрация муниципального района «Корткеросский» постановляет:

1. Установить публичный сервитут в соответствии с прилагаемой схемой расположения границ сервитута на кадастровом плане территории в отношении:

1) части земельного участка площадью 1 443 кв.м с кадастровым номером 11:06:0000000:489, в составе земель – населенных пунктов, местоположение: Республика Коми, Корткеросский район, с.Додзь;

2) части земельного участка площадью 641 кв.м с кадастровым номером 11:06:4101001:545, в составе земель – населенных пунктов, местоположение: Республика Коми, Корткеросский район, с.Додзь, ул.Набережная;

3) части земельного участка площадью 10 992 кв.м с кадастровым номером 11:06:0000000:43, в составе земель – населенных пунктов, установлено относительно ориентира, расположенного в границах участка. Ориентир центральная дорога по с.Додзь. Почтовый адрес: Республика Коми, Корткеросский район;

4) части земельного участка площадью 551 кв.м с кадастровым номером 11:06:4101002:274, в составе земель – населенных пунктов, местоположение:

Республика Коми, Корткеросский район, с.Додзь, ул.Центральная от д.№ 47 до № 75а;

5) части земельного участка площадью 358 кв.м с кадастровым номером 11:06:4101001:550, в составе земель – населенных пунктов, местоположение: Российская Федерация, Республика Коми, Корткеросский район, с.Додзь, ул.Центральная от д.№ 82а до № 92;

6) части земельного участка площадью 469 кв.м с кадастровым номером 11:06:4101001:552, в составе земель – населенных пунктов, местоположение: Республика Коми, Корткеросский район, с.Додзь, ул.Центральная от д.№ 40 до № 46а;

7) части земельного участка площадью 27 кв.м с кадастровым номером 11:06:4101001:548, в составе земель – населенных пунктов, местоположение: Республика Коми, Корткеросский район, с.Додзь, ул.Ручейная;

8) части земельного участка площадью 6 118 кв.м с кадастровым номером 11:06:0000000:42, в составе земель – населенных пунктов, установлено относительно ориентира, расположенного в границах участка. Ориентир подъезд к с.Додзь. Почтовый адрес: Республика Коми, Корткеросский район;

9) части земельного участка площадью 33 кв.м с кадастровым номером 11:06:4101003:227, в составе земель – населенных пунктов, местоположение: Республика Коми, Корткеросский район, с.Додзь, ул.Лесная;

10) части земельного участка площадью 522 кв.м с кадастровым номером 11:06:4101003:228, в составе земель – населенных пунктов, местоположение: Республика Коми, Корткеросский район, с.Додзь, ул.Луговая;

11) части земельного участка площадью 1 325 кв.м с кадастровым номером 11:06:0000000:490, в составе земель – населенных пунктов, местоположение: Республика Коми, Корткеросский район, с.Додзь, ул.Солнечная;

12) части земельного участка площадью 15 кв.м с кадастровым номером 11:06:4101001:546, в составе земель – населенных пунктов, местоположение: Республика Коми, Корткеросский район, с.Додзь, ул.Приозерная;

13) части земельного участка площадью 295 кв.м с кадастровым номером 11:06:4101001:72, в составе земель – населенных пунктов, местоположение: Республика Коми, Корткеросский район, с.Додзь, ул.Центральная, д.90;

14) части земельного участка площадью 210 кв.м с кадастровым номером 11:06:4101003:235, в составе земель – населенных пунктов, местоположение: Республика Коми, Корткеросский район;

15) части земельного участка площадью 6 008 кв.м в кадастровом квартале 11:06:4101001, в составе земель – населенных пунктов, местоположение: Российская Федерация, Республика Коми, Корткеросский район, с.Додзь;



16) части земельного участка площадью 277 кв.м в кадастровом квартале 11:06:4101002, в составе земель – населенных пунктов, местоположение: Российская Федерация, Республика Коми, Корткеросский район, с.Додзь;

17) части земельного участка площадью 2 927 кв.м в кадастровом квартале 11:06:4101003, в составе земель – населенных пунктов, местоположение: Российская Федерация, Республика Коми, Корткеросский район, с.Додзь.

2. Утвердить границы публичного сервитута согласно приложению 1 и приложению 2 к настоящему постановлению.

3. Публичный сервитут устанавливается в интересах администрации муниципального образования муниципального района «Корткеросский» (ИНН/КПП 1113001350/111301001) для строительства объекта «Газопровод внутрипоселковый в сельском поселении «Додзь» (с.Додзь, п.Визябож, д.Визябож) на срок до 49 (сорок девять) лет со дня внесения сведений о нем в Единый государственный реестр недвижимости.

4. Публичный сервитут устанавливается на безвозмездной основе.

5. Порядок установления зон с особыми условиями использования территорий и содержание ограничений прав на земельные участки в границах таких зон в целях строительства объекта «Газопровод внутрипоселковый в сельском поселении «Додзь» (с.Додзь, п.Визябож, д.Визябож) установлен Земельным кодексом Российской Федерации, утвержденным Федеральным законом от 25 октября 2001 года № 136-ФЗ.

6. Администрации муниципального образования муниципального района «Корткеросский»:

1) заключить соглашение об осуществлении публичного сервитута с муниципальным образованием сельским поселением «Додзь» в отношении земельных участков с кадастровыми номерами 11:06:4101003:227, 11:06:4101003:228, 11:06:4101002:274, 11:06:4101001:545, 11:06:4101001:548, 11:06:4101001:550, 11:06:4101001:552, 11:06:0000000:490, 11:06:4101001:546;

2) заключить соглашение об осуществлении публичного сервитута с Комитетом Республики Коми имущественных и земельных отношений с кадастровым номером 11:06:0000000:42, 11:06:0000000:43.

7. Публичный сервитут считается установленным со дня внесения сведений о нем в Единый государственный реестр недвижимости.

8. Настоящее постановление подлежит официальному опубликованию.

**Глава муниципального района «Корткеросский» -  
руководитель администрации**



**К.Сажин**

С



Схема размещения грани публичного сервитута на кадастровом плане территории

в масштабе 1:2000,  
общей площадью 32 211 кв.м.


Приложение № 1  
Утверждено постановлением  
Администрации МР «Корткеросский»  
От 28.05.2021г. № 842



Условные обозначения:

- Граница публичного сервитута;
- Существующая часть границы, имеющаяся в КН сведения о которой достаточны для определения ее местоположения;
- Граница кадастрового квартала;
- кадастровый номер земельного участка;
- номер кадастрового квартала;
- обозначение характерной точки границы публичного сервитута.



Схема расположения листов

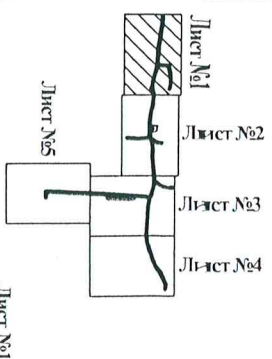

Лист №1




Схема размещения грани публичного сервитута на кадастровом плане территории  
 в масштабе 1:2000,  
 общей площадью 32 211 кв.м.

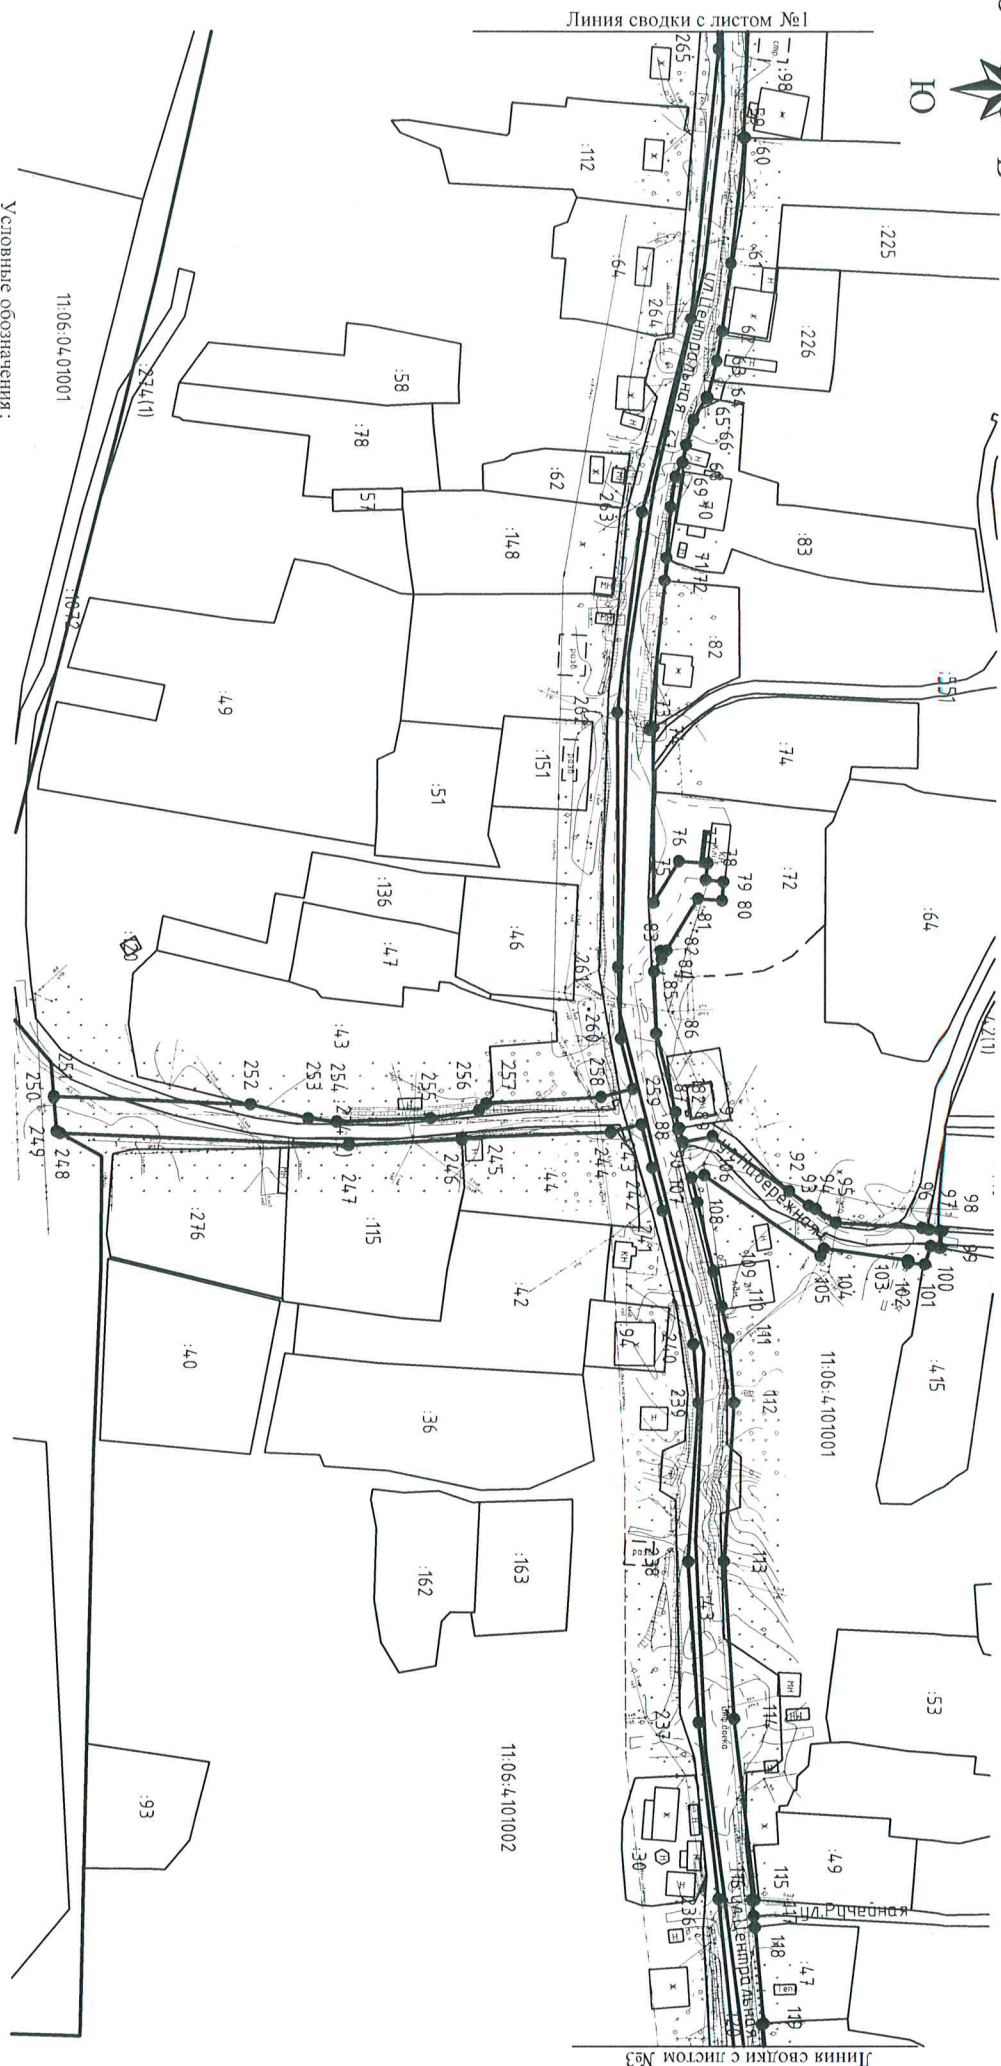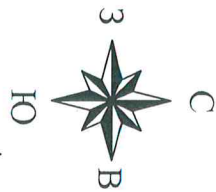

Условные обозначения:



- граница публичного сервитута;
- существующая часть границы, имеющиеся в ГКН сведения о которой достаточны для определения ее местоположения;
- существующая часть границы, имеющиеся в ГКН сведения о которой не достаточны для определения ее местоположения;
- граница кадастрового квартала;
- кадастровый номер земельного участка;
- номер кадастрового квартала;
- обозначение характерной точки границы публичного сервитута.

Схема расположения листов

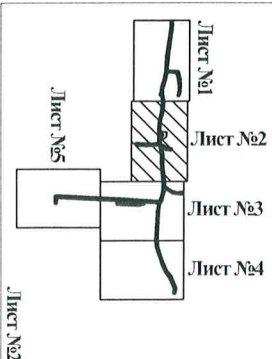

Лист №2

Схема размещения границ публичного сервитута на кадастровом плане территории  
 в масштабе 1:2000,  
 общей площадью 32 211 кв.м.

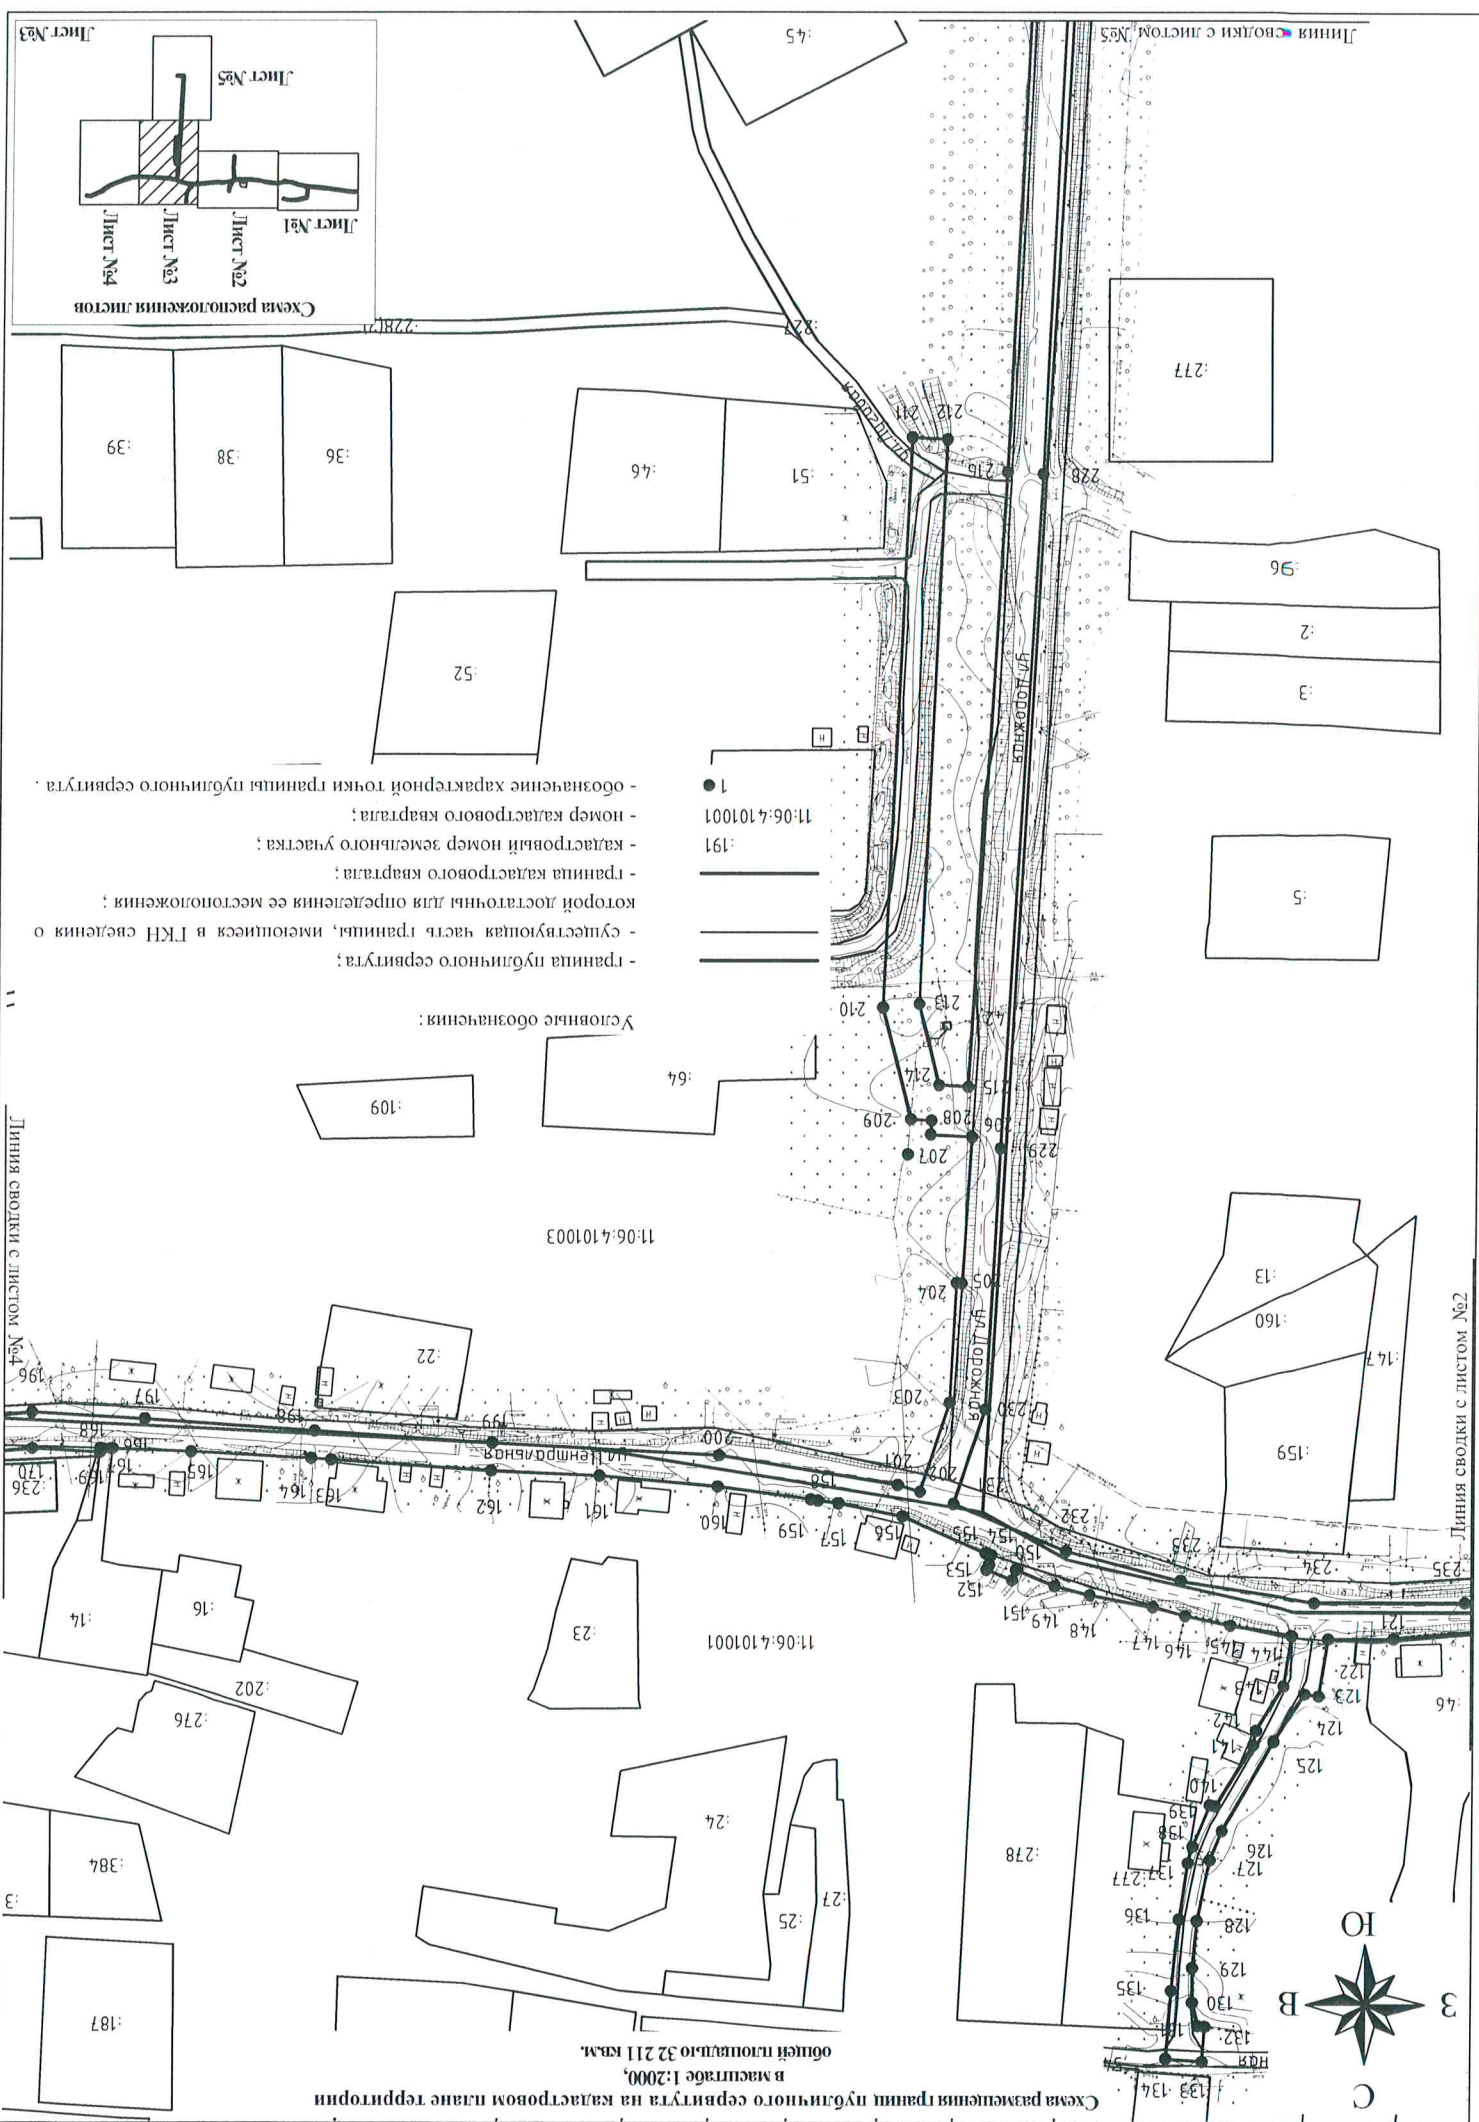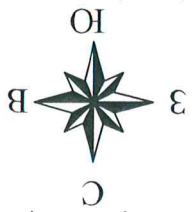


Условные обозначения:

- граница публичного сервитута;
- существующая часть границ, имеющиеся в ТКН сведения о которой достаточны для определения ее местоположения;
- граница кадастрового квартала;
- кадастровый номер земельного участка;
- номер кадастрового квартала;
- обозначение характерной точки границы публичного сервитута.

- 1 ●
- 191
- 11:06:4:101001

Схема расположения листов

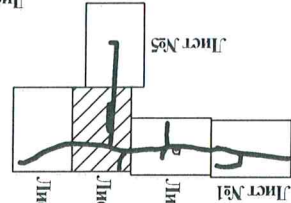

Линия сводки с листом №4

Линия сводки с листом №2

Линия сводки с листом №5

Лист №3




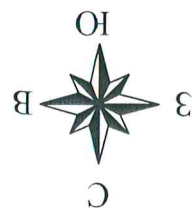


Схема размещения границ публичного сервитута на кадастровом плане территории  
 в масштабе 1:2000,  
 общей площадью 32 211 кв.м.

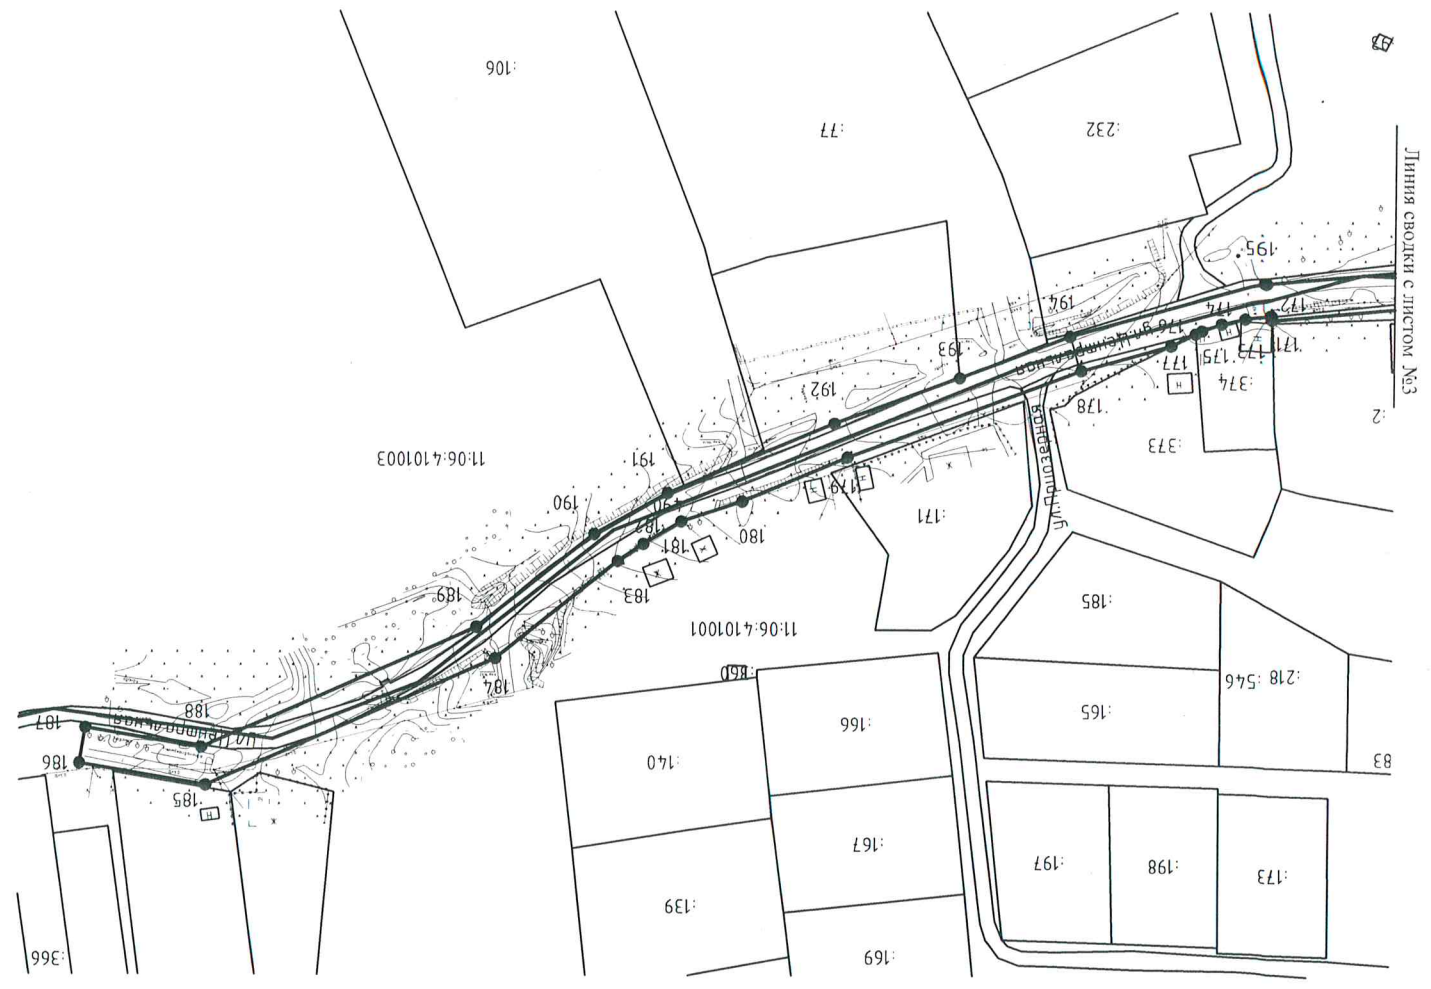

Условные обозначения:

- граница публичного сервитута;
- существующая часть границы, имеющая в ГИИ сведения о которой достаточны для определения ее местоположения;
- граница кадастрового квартала;
- кадастровый номер земельного участка;
- номер кадастрового квартала;
- обозначение характерной точки границы публичного сервитута.

1 ●  
 11:06:4:101001  
 :191  
 \_\_\_\_\_  
 \_\_\_\_\_  
 \_\_\_\_\_

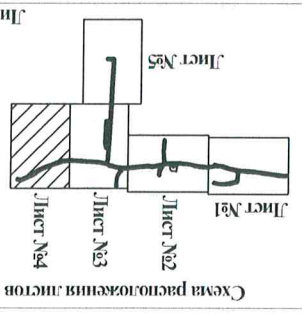


Схема расположения листов



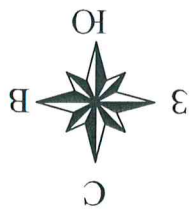


Схема размещения границ публичного сервитута на кадастровом плане территории  
в масштабе 1:2000,  
общей площадью 32 211 кв.м.

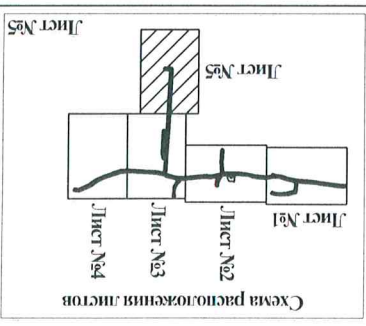

Условные обозначения:  
- граница публичного сервитута;  
- существующая часть границы, имеющаяся в ГКН сведениях о которой достаточны для определения ее местоположения;  
- кадастровый номер земельного участка;  
- номер кадастрового квартала;  
- обозначение характерной точки границы публичного сервитута.

1  
:191  
11:06:4:101001

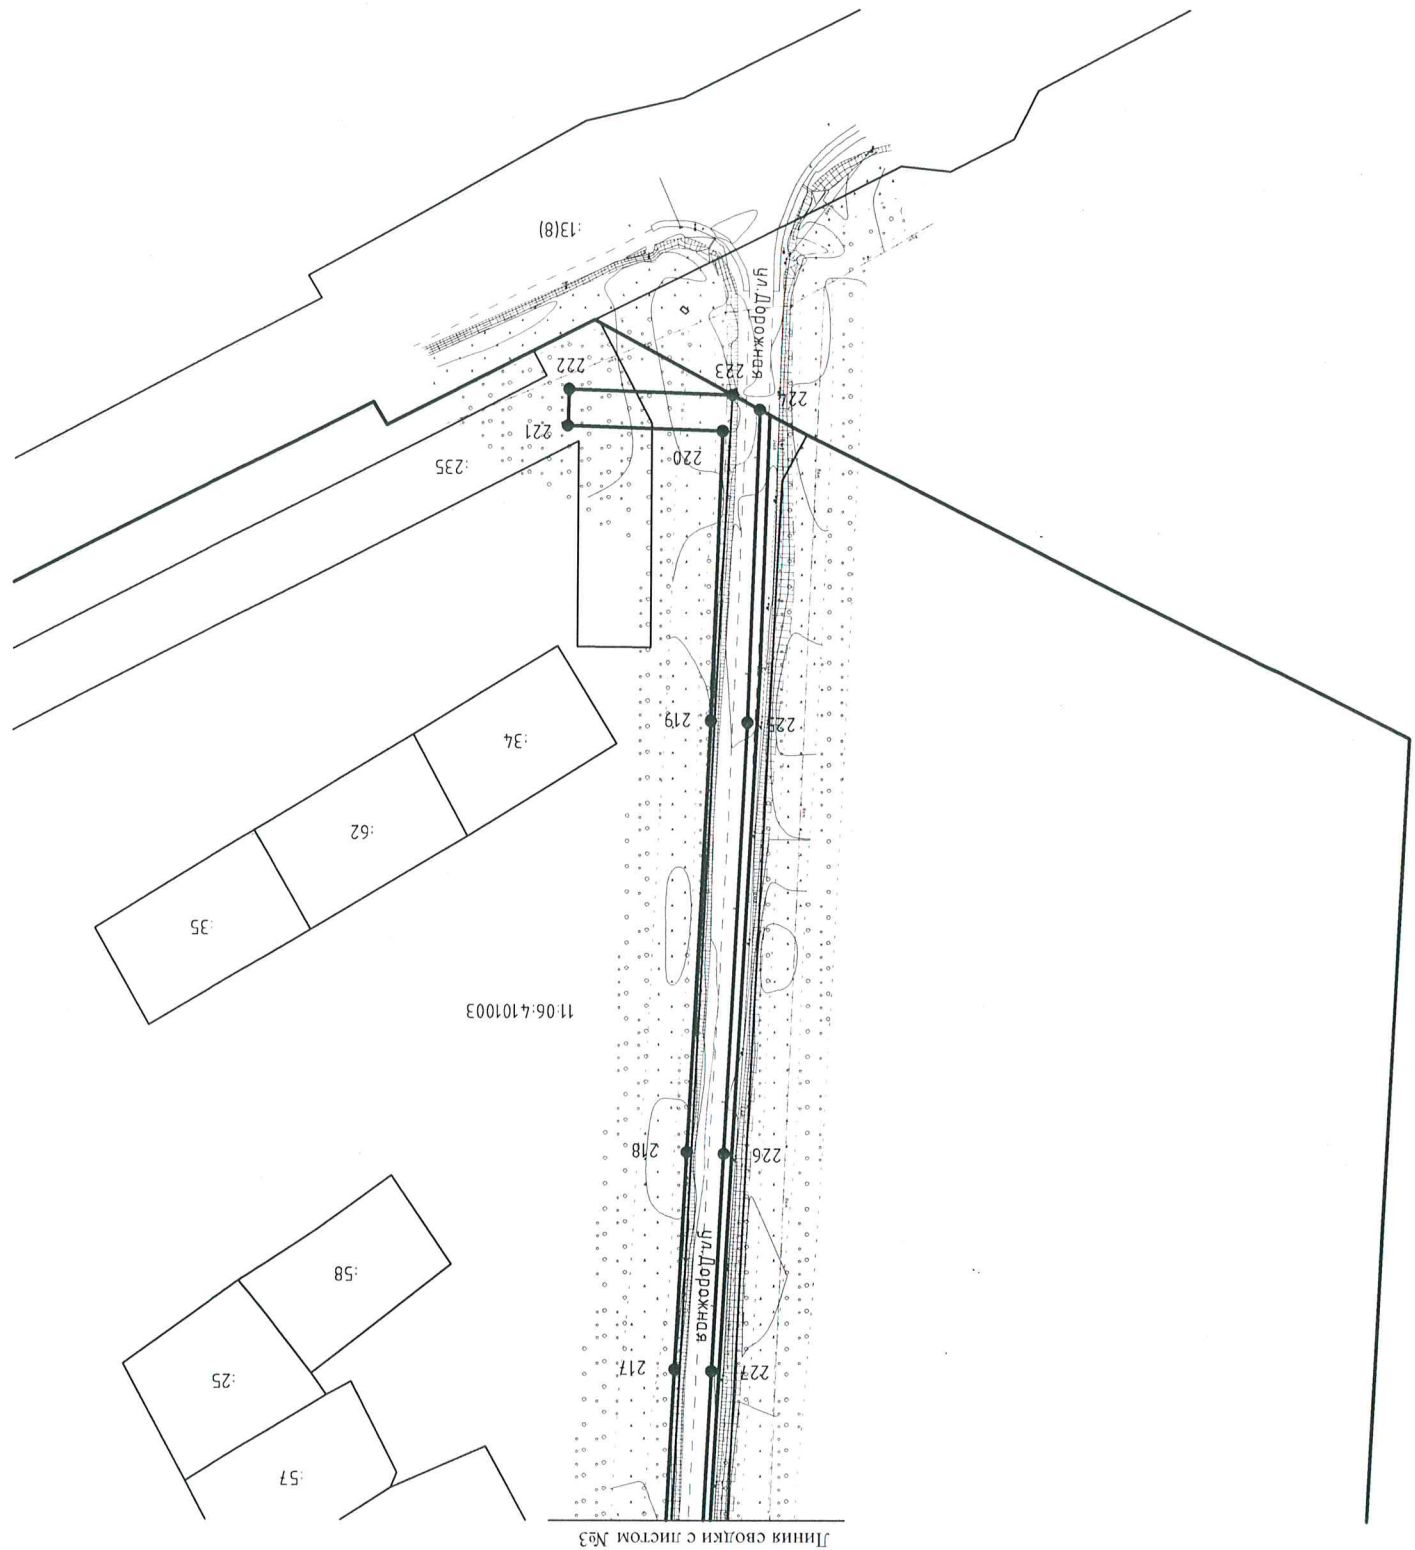

Каталог координат грани публичного сервиса

Приложение № 2  
Утверждено постановлением  
Администрации МР «Корткеросский район»  
От 28.05.2021 г. № 842

№ точки	X	Y	№ точки	X	Y	№ точки	X	Y	№ точки	X	Y	№ точки	X	Y	№ точки	X	Y	№ точки	X	Y	№ точки	X	Y	№ точки	X	Y
2	642042.93	4468772.92	46	641982.73	4469222.99	90	641968.59	4469625.7	134	642109.17	4469928.81	178	641959.42	4470363.62	222	641237.03	4470025.01	266	641972.16	4469206.77	267	641971.34	4469278.67	268	641962.27	4469280
3	642043.77	4468783.06	47	641981.82	4469222.71	91	641976.92	4469624.18	135	642090.43	4469957.33	179	641983.34	4470428.53	223	641238.61	4469980.21	267	641971.34	4469278.67	268	641962.27	4469280			
4	642041.14	4468831.47	48	641981.47	4469223.54	92	641978.34	4469629.18	136	642070.97	4469955.15	180	641995.56	4470457.34	224	641242.65	4469972.72	268	641962.27	4469280						
5	642033.69	4468885.23	49	641977.7	4469239.52	93	642003.77	4469643.18	137	642055.46	4469952.76	181	642001.04	4470473.96	225	641328.85	4469975.75	269	641962.13	4469270.73	270	641962.07	4469269.92			
6	642026.64	4468928.92	50	641977.06	4469243.78	94	642005.64	4469644.04	138	642050.92	4469951.45	182	642007.27	4470484.26	226	641447.71	4469981.8	270	641962.07	4469269.92	271	641969.43	4469268.85			
7	642024.33	4468957.74	51	641976.74	4469248.84	95	642011.17	4469647.87	139	642059.41	4469946.69	183	642012.02	4470491.38	227	641507.5	4469984.94	271	641969.43	4469268.85	272	641967.73	4469259.65			
8	642023.37	4468957.57	52	641978.05	4469249.84	96	642034.69	4469649.4	140	642059.65	4469945.24	184	642023.04	4469943.88	228	641672.97	4469993.32	272	641967.73	4469259.65	273	641971.56	4469225.7			
9	642017.77	4468997.83	53	641978.88	4469250.04	97	642036.65	4469649.82	141	642023.04	4469943.88	185	642023.04	4469943.88	229	641672.97	4469993.32	273	641971.56	4469225.7	274	641982.7	4469186.62			
10	642019.46	4468997.99	54	641977.83	4469259.28	98	642039.66	4469650.02	142	642019.04	4469943.11	186	642068.05	4470638.97	230	641950.34	4470008.95	274	641982.7	4469186.62	275	641984.74	4469187.36			
11	642014.19	4469046.04	55	641978.4	4469262.33	99	642039.35	4469654.77	143	642006.67	4469926.5	187	642068.05	4470638.97	231	641956.49	4470017.76	275	641984.74	4469187.36	276	641999.74	4469112.63			
12	642008.63	4469108.83	56	641977.29	4469262.2	100	642037.12	4469654.36	144	641992.54	4469922.26	188	642065.64	4470605.26	232	641969.43	4469986.42	276	641999.74	4469112.63	277	642006.66	4469014.52			
13	642010.15	4469108.94	57	641979.31	4469275.75	101	642033.49	4469659.48	145	641989.89	4469941.05	189	642030.2	4470550.21	233	641977.59	4469954.75	277	642006.66	4469014.52	278	642029.45	4468854.38			
14	642009.92	4469112.65	58	641986.3	4469317.12	102	642030.85	4469659.11	146	641987.2	4469953.45	190	642004.56	4470497.76	234	641983.39	4469918.15	278	642029.45	4468854.38	279	642034.65	4468803.32			
15	642066.41	4469115.23	59	641985.13	4469349.63	103	642030.96	4469658.36	147	641984.74	4469962.39	191	641993.24	4470477.68	235	641983.31	4469876.68	279	642034.65	4468803.32	280	642035.52	4468779.08			
16	642086.03	4469119.58	60	641985.5	4469349.65	104	642007.92	4469655.04	148	641981.44	4469979.84	192	641974.04	4470432.21	236	641978.82	4469834.45	280	642035.52	4468779.08	281	642035.05	4468779.49			
17	642092.35	4469145.58	61	641981.64	4469384.09	105	642006.95	4469657.08	149	641978.94	4469898.59	193	641961.42	4470397.48	237	641973.17	4469785.85	281	642035.05	4468779.49	282	642042.93	4468777.92			
18	642091.73	4469145.63	62	641979.15	4469402.79	106	641974.63	4469654.76	150	641974.49	4470000.37	194	641949.9	4470366.7	238	641970.23	4469741.47	282	642042.93	4468777.92	283	642042.93	4468777.92			
19	642094.19	4469161.63	63	641977.72	4469411.01	107	641971.03	4469655.42	151	641977.31	4470000.5	195	641935.09	4470313.56	239	641972.95	4469741.47	283	642042.93	4468777.92	284	642042.93	4468777.92			
20	642099.47	4469164.01	64	641975.16	4469421.07	108	641972.72	4469661.43	152	641974.43	4470000.61	196	641931.18	4470270.74	240	641971.61	4469681.47	284	642042.93	4468777.92	285	642042.93	4468777.92			
21	642096.85	4469174.86	65	641974.81	4469421.07	109	641977.21	4469661.43	153	641973.14	4470007.87	197	641933.05	4470239.75	241	641962.99	4469643.52	285	642042.93	4468777.92	286	642042.93	4468777.92			
22	642096.78	4469174.95	66	641971.19	4469427.16	110	641979.48	4469671.17	154	641979.48	4469671.17	198	641936.36	4470193.26	242	641960.03	4469632.67	286	642042.93	4468777.92	287	642042.93	4468777.92			
23	642098.44	4469197.33	67	641969.11	4469433.86	111	641981.51	4469679.91	155	641969.99	4470008.81	199	641939.76	4470144.55	243	641957.08	4469620.9	287	642042.93	4468777.92	288	642042.93	4468777.92			
24	642099.25	4469197.31	68	641968.11	4469438.56	112	641982.98	4469697.54	156	641959.89	4470032.06	200	641943.1	4470082.14	244	641948.51	4469623.05	288	642042.93	4468777.92	289	642042.93	4468777.92			
25	642098.31	4469221.71	69	641966.18	4469442.55	113	641980.25	4469741.45	157	641956.31	4470049.22	201	641951.23	4470033.41	245	641907.45	4469624.64	289	642042.93	4468777.92	290	642042.93	4468777.92			
26	642097.74	4469245.44	70	641964.85	4469450.9	114	641983.13	4469784.94	158	641955.54	4470055.1	202	641953.13	4470027.18	246	641907.45	4469625.07	290	642042.93	4468777.92	291	642042.93	4468777.92			
27	642096.64	4469250.69	71	641963.7	4469464.93	115	641988.91	4469834.75	159	641955.23	4470057.07	203	641928.43	4470018.86	247	641876.71	4469626.54	291	642042.93	4468777.92	292	642042.93	4468777.92			
28	642094	4469267.08	72	641963.26	4469471.2	116	641988.17	4469834.71	160	641951.75	4470082.52	204	641895.54	4470017.01	248	641796.98	4469623.55	292	642042.93	4468777.92	293	642042.93	4468777.92			
29	642091.27	4469283.61	73	641959.16	4469512.14	117	641988.66	4469839.22	161	641948.76	4470114.86	205	641895.63	4470015.53	249	641796.01	4469622.82	293	642042.93	4468777.92	294	642042.93	4468777.92			
30	642084.67	4469282.36	74	641960.11	4469511.57	118	641988.98	4469842.3	162	641947.45	4470144.85	206	641855.47	4470012.79	250	641795.21	4469613.57	294	642042.93	4468777.92	295	642042.93	4468777.92			
31	642086.23	4469274.18	75	641960.32	4469599.86	119	641991.46	4469868.62	163	641944.39	4470188.69	207	641854.84	4470024.38	251	641795.22	4469613.27	295	642042.93	4468777.92	296	642042.93	4468777.92			
32	642088.72	4469274.69	76	641967.33	4469548.3	120	641990.93	4469868.92	164	641944	4470194.17	208	641850.57	4470030.04	252	641849.61	4469619.27	296	642042.93	4468777.92	297	642042.93	4468777.92			
33	642089.47	4469266.02	77	641975.36	4469548.93	121	641993.55	4469896.27	165	641942.18	4470227.03	209	641850.57	4470030.04	253	641865.55	4469619.27	297	642042.93	4468777.92	298	642042.93	4468777.92			
34	642090.42	4469252.34	78	641974.84	4469553.47	122	641993.58	4469914.27	166	641941.29	4470248.52	210	641819.72	4470037.67	254	641873.35	4469620.18	298	642042.93	4468777.92	299	642042.93	4468777.92			
35	642091.76	4469245.37	79	641979.85	4469543.05	123	642009.32	4469916.79	167	641941.26	4470249.15	211	641662.96	4470030.05	255	641898.89	4469619.25	299	642042.93	4468777.92	300	642042.93	4468777.92			
36	642092.34	4469221.28	80	641979.44	4469592.28	124	642008.78	4469920.75	168	641941.17	4470251.86	212	641663.45	4470020.07	256	641912.06	4469617.19	300	642042.93	4468777.92	301	642042.93	4468777.92			
37	642091.91	4469213.61	81	641972.69	4469587.75	125	642022.11	4469929.28	169	641942.33	4470252	213	641818.74	4470027.61	257	641914.15	4469615.15	301	642042.93	4468777.92	302	642042.93	4468777.92			
38	642089.51	4469175.91	82	641963.94	4469573.15	126	642046.55	4469943.45	170	641943.04	4470312.01	215	641841.61	4470013.9	259	641954.66	4469611.2	302	642042.93	4468777.92	303	642042.93	4468777.92			
39	642077.8	4469128	83	641962.32	4469573.51	127	642054.66	4469946.74	171	641943.82	4470312.23	216	641672.4	4470003.3	260	641951.18	4469597.27	303	642042.93	4468777.92	304	642042.93	4468777.92			
40	642068.14	4469125.85	84	641962.52	4469573.49	128	642071.37	4469950.24	172	641943.82	4470312.23	216	641672.4	4470003.3	260	641951.18	4469597.27	304	642042.93	4468777.92	305	642042.93	4468777.92			
41	642063.21	4469121.09	85	641960.46	4469578.92	129	642084.2	4469951.51	173	641944.99	4470318.55	217	641506.99	4469994.93	261	641950.4	4469507.35	305	642042.93	4468777.92	306	642042.93	4468777.92			
42	642010.1	4469118.85	86	641961.13	4469595.84	130	642093.72	4469951.56	174																	